



voorgevel
schaal 1:50



zijgevel
schaal 1:50

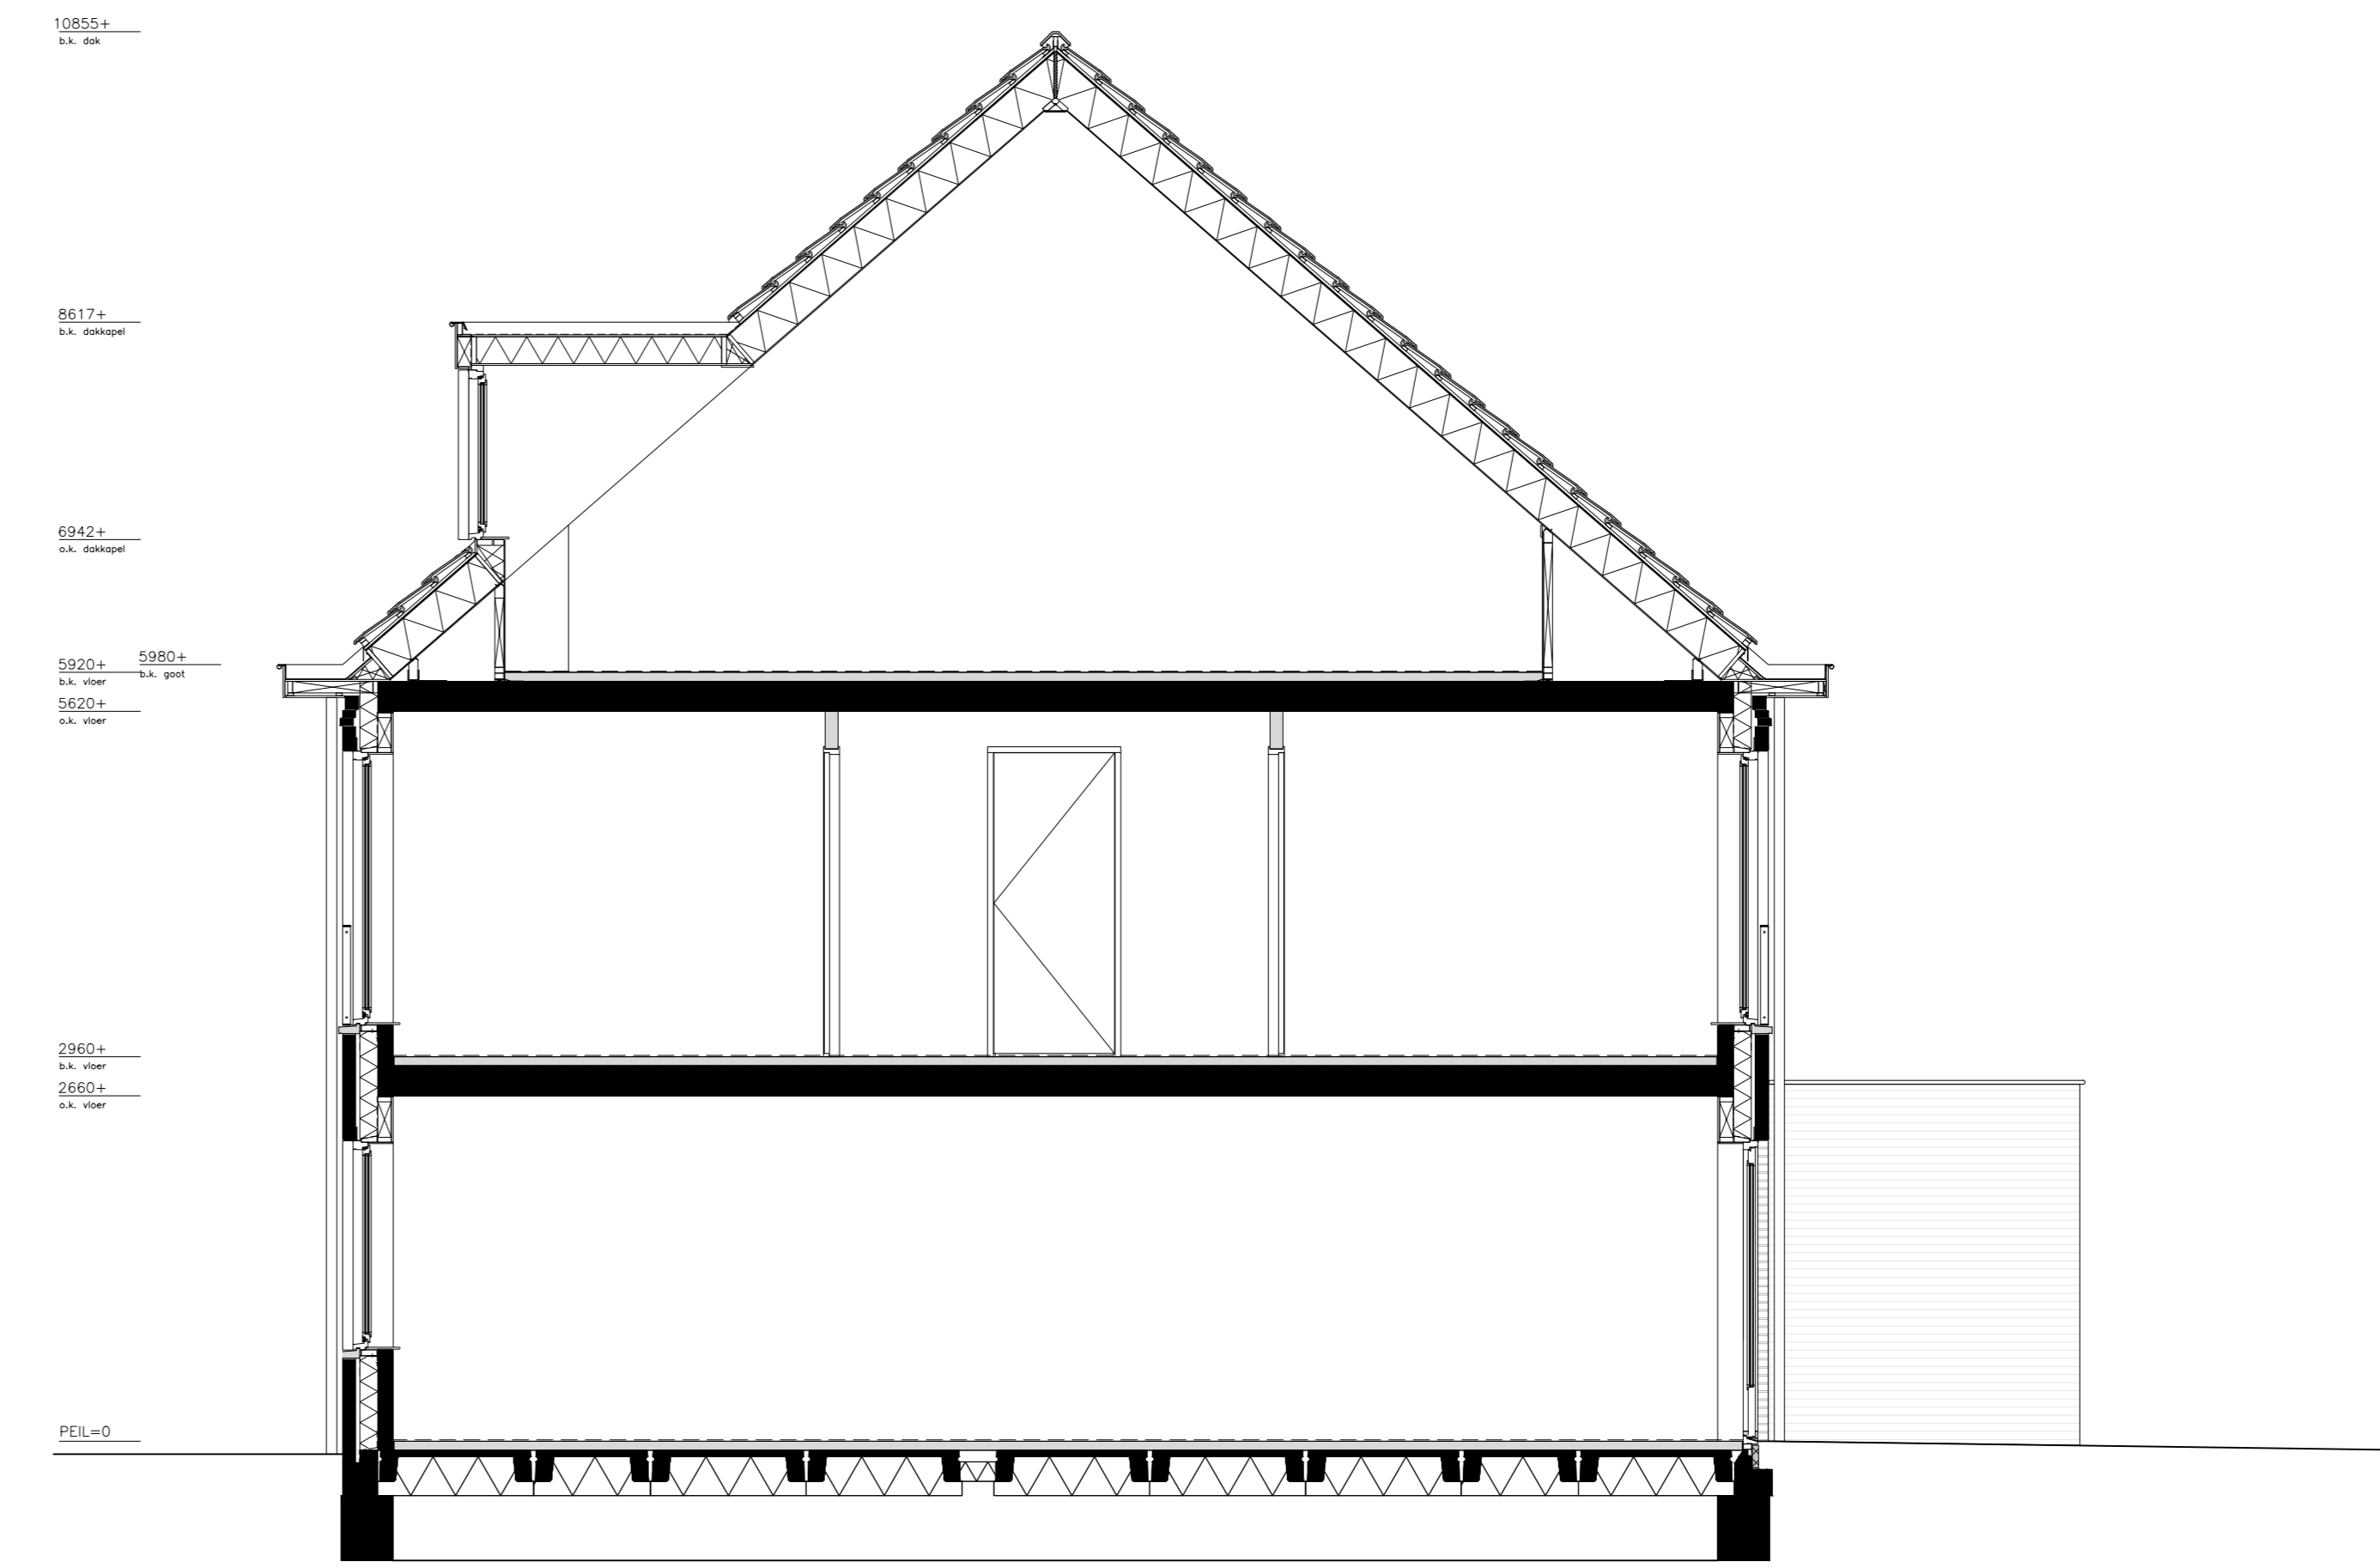

doorsnede
schaal 1:50

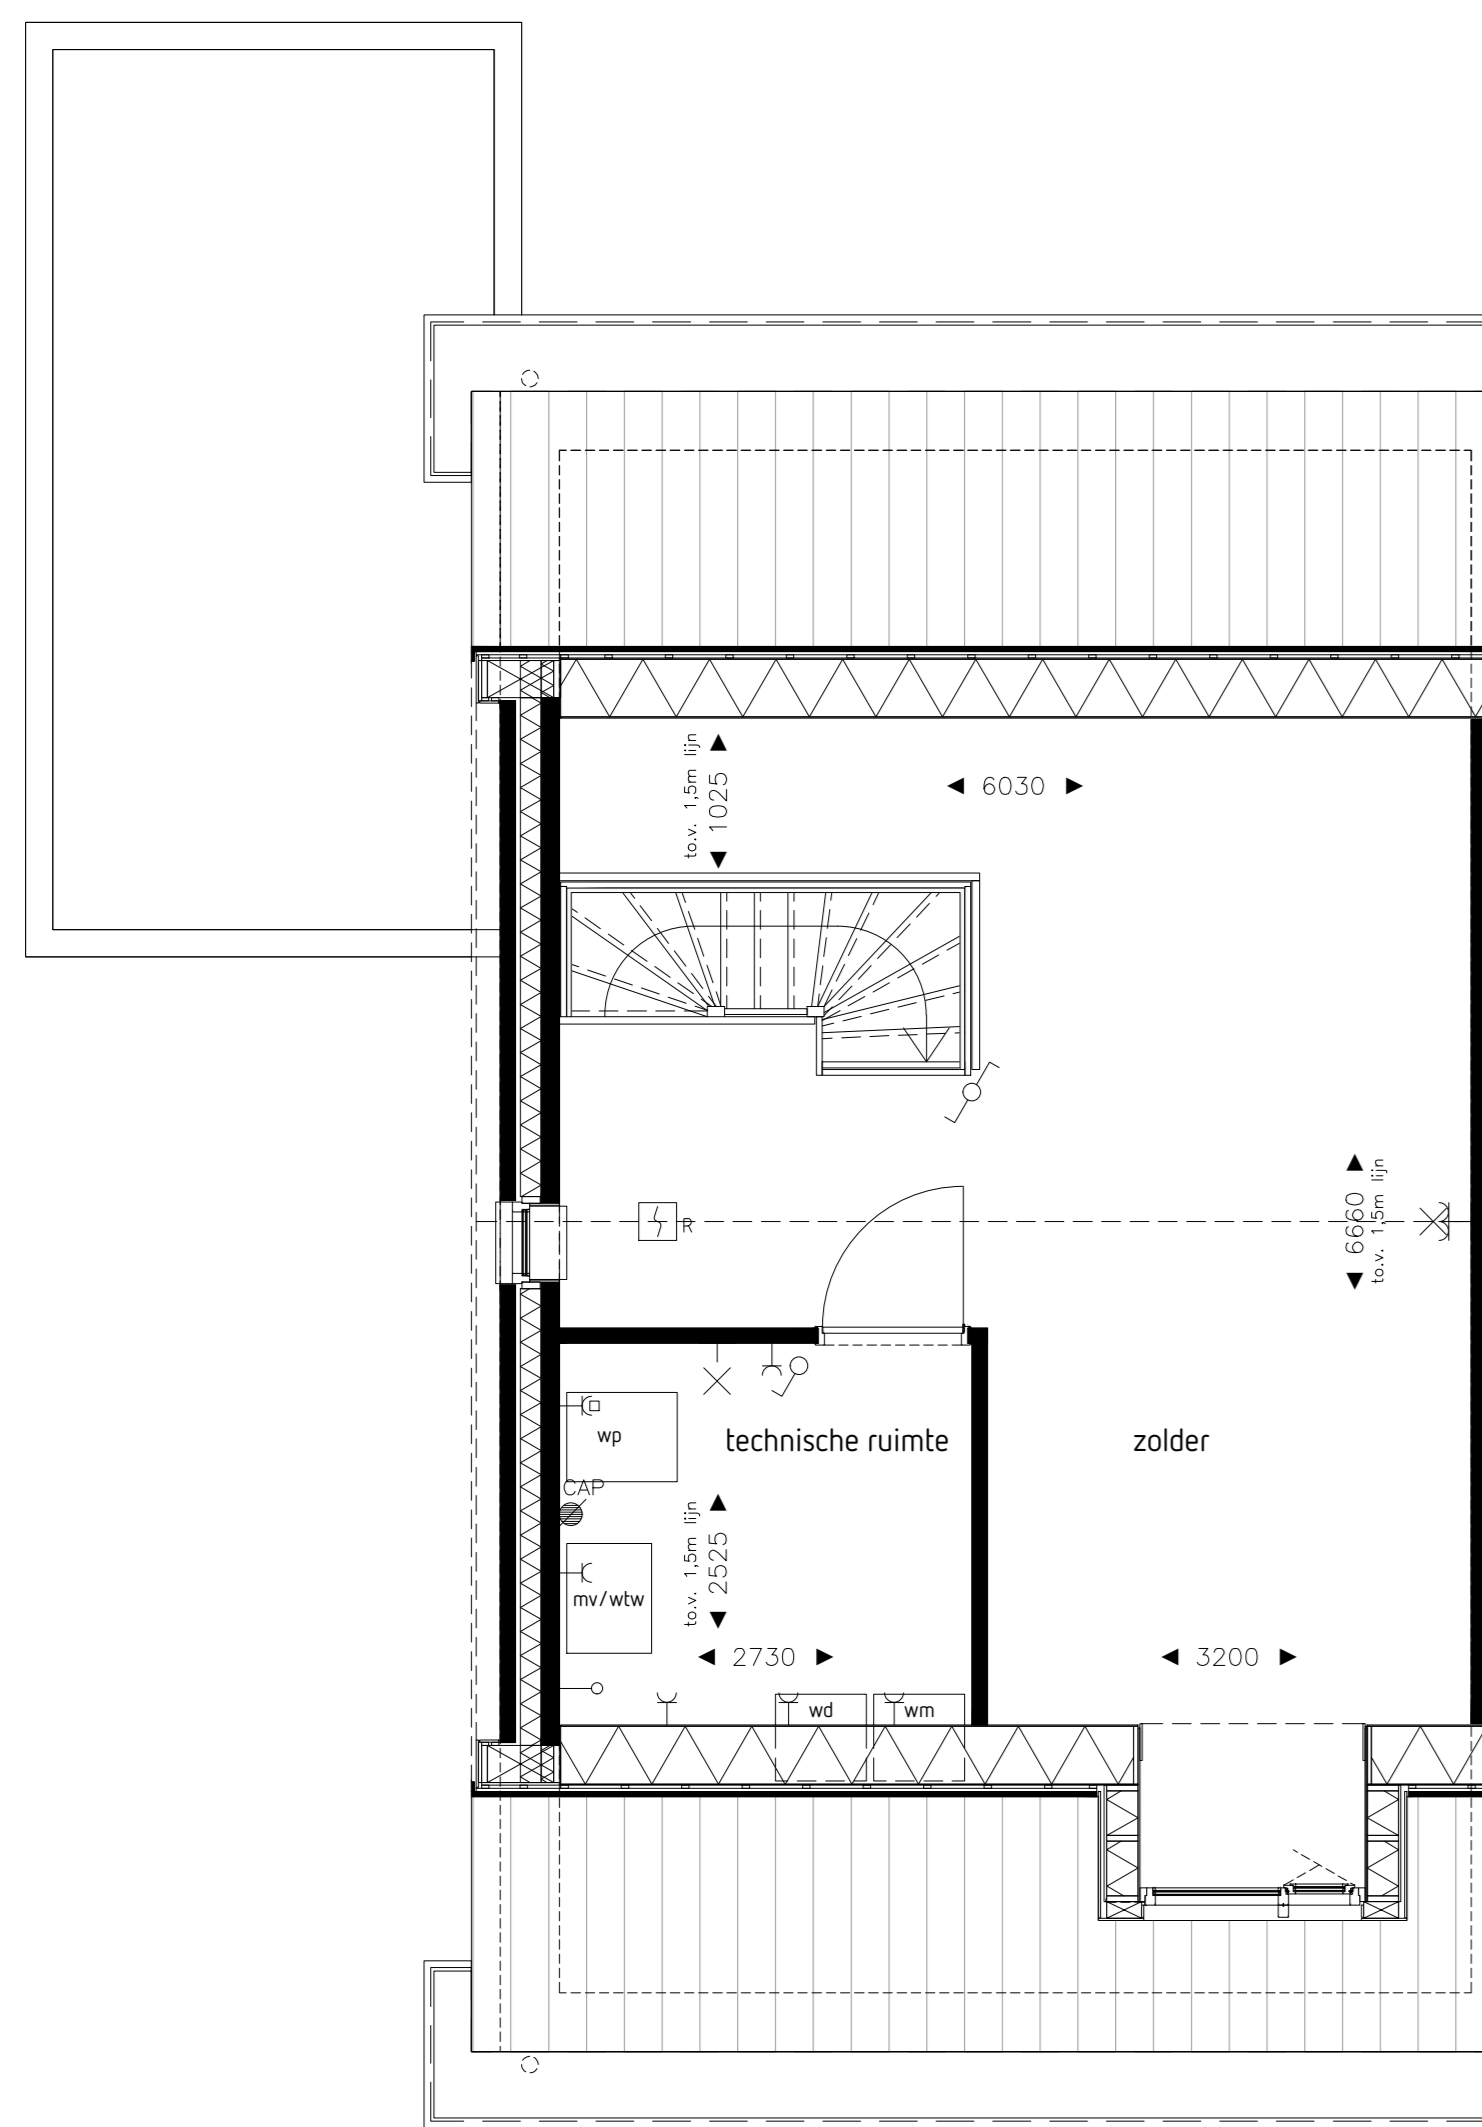

optie dakkapel voorzijde type A
plattegrond tweede verdieping
schaal 1:50

Symbol	Omschrijving
—○	Loze leiding
⊕	Aardnet
⊗	Wandlichtpunt
⊕	Centraal aardpunt
⊕	Aardpunt
—C	Contactdoos 1-voudig
—EE	Contactdoos 2-voudig in 2 inbouwdozen
—E	Contactdoos 2-voudig in 1 ovale inbouwdoos
—D	Contactdoos, perlex
—CA	CAI aansluitpunt
—UP	Data aansluitpunt
—D-USB	USB aansluitpunt
—T	Thermostaat
□	Centraaldoos
○	Enkelpolige schakelaar
⊕	Wissel schakelaar
⊕	Serie schakelaar
⊕	MV schakelaar
⊕	Beldrukker
⊕	Bel
⊕	Optische rookmelder
⊕	Afzuig WTW
⊕	Inblaus WTW
wp	warmtepomp
mv/wtw	ventilatieunit / warmte terugwin unit
wd	opstelplaats wasdroger
wm	opstelplaats wasmachine

De getoonde afmetingen en posities van de installatieonderdelen kunnen afwijken.
 schaal 1:50
 Getoonde maten in de plattegrond zijn in centimeters

