


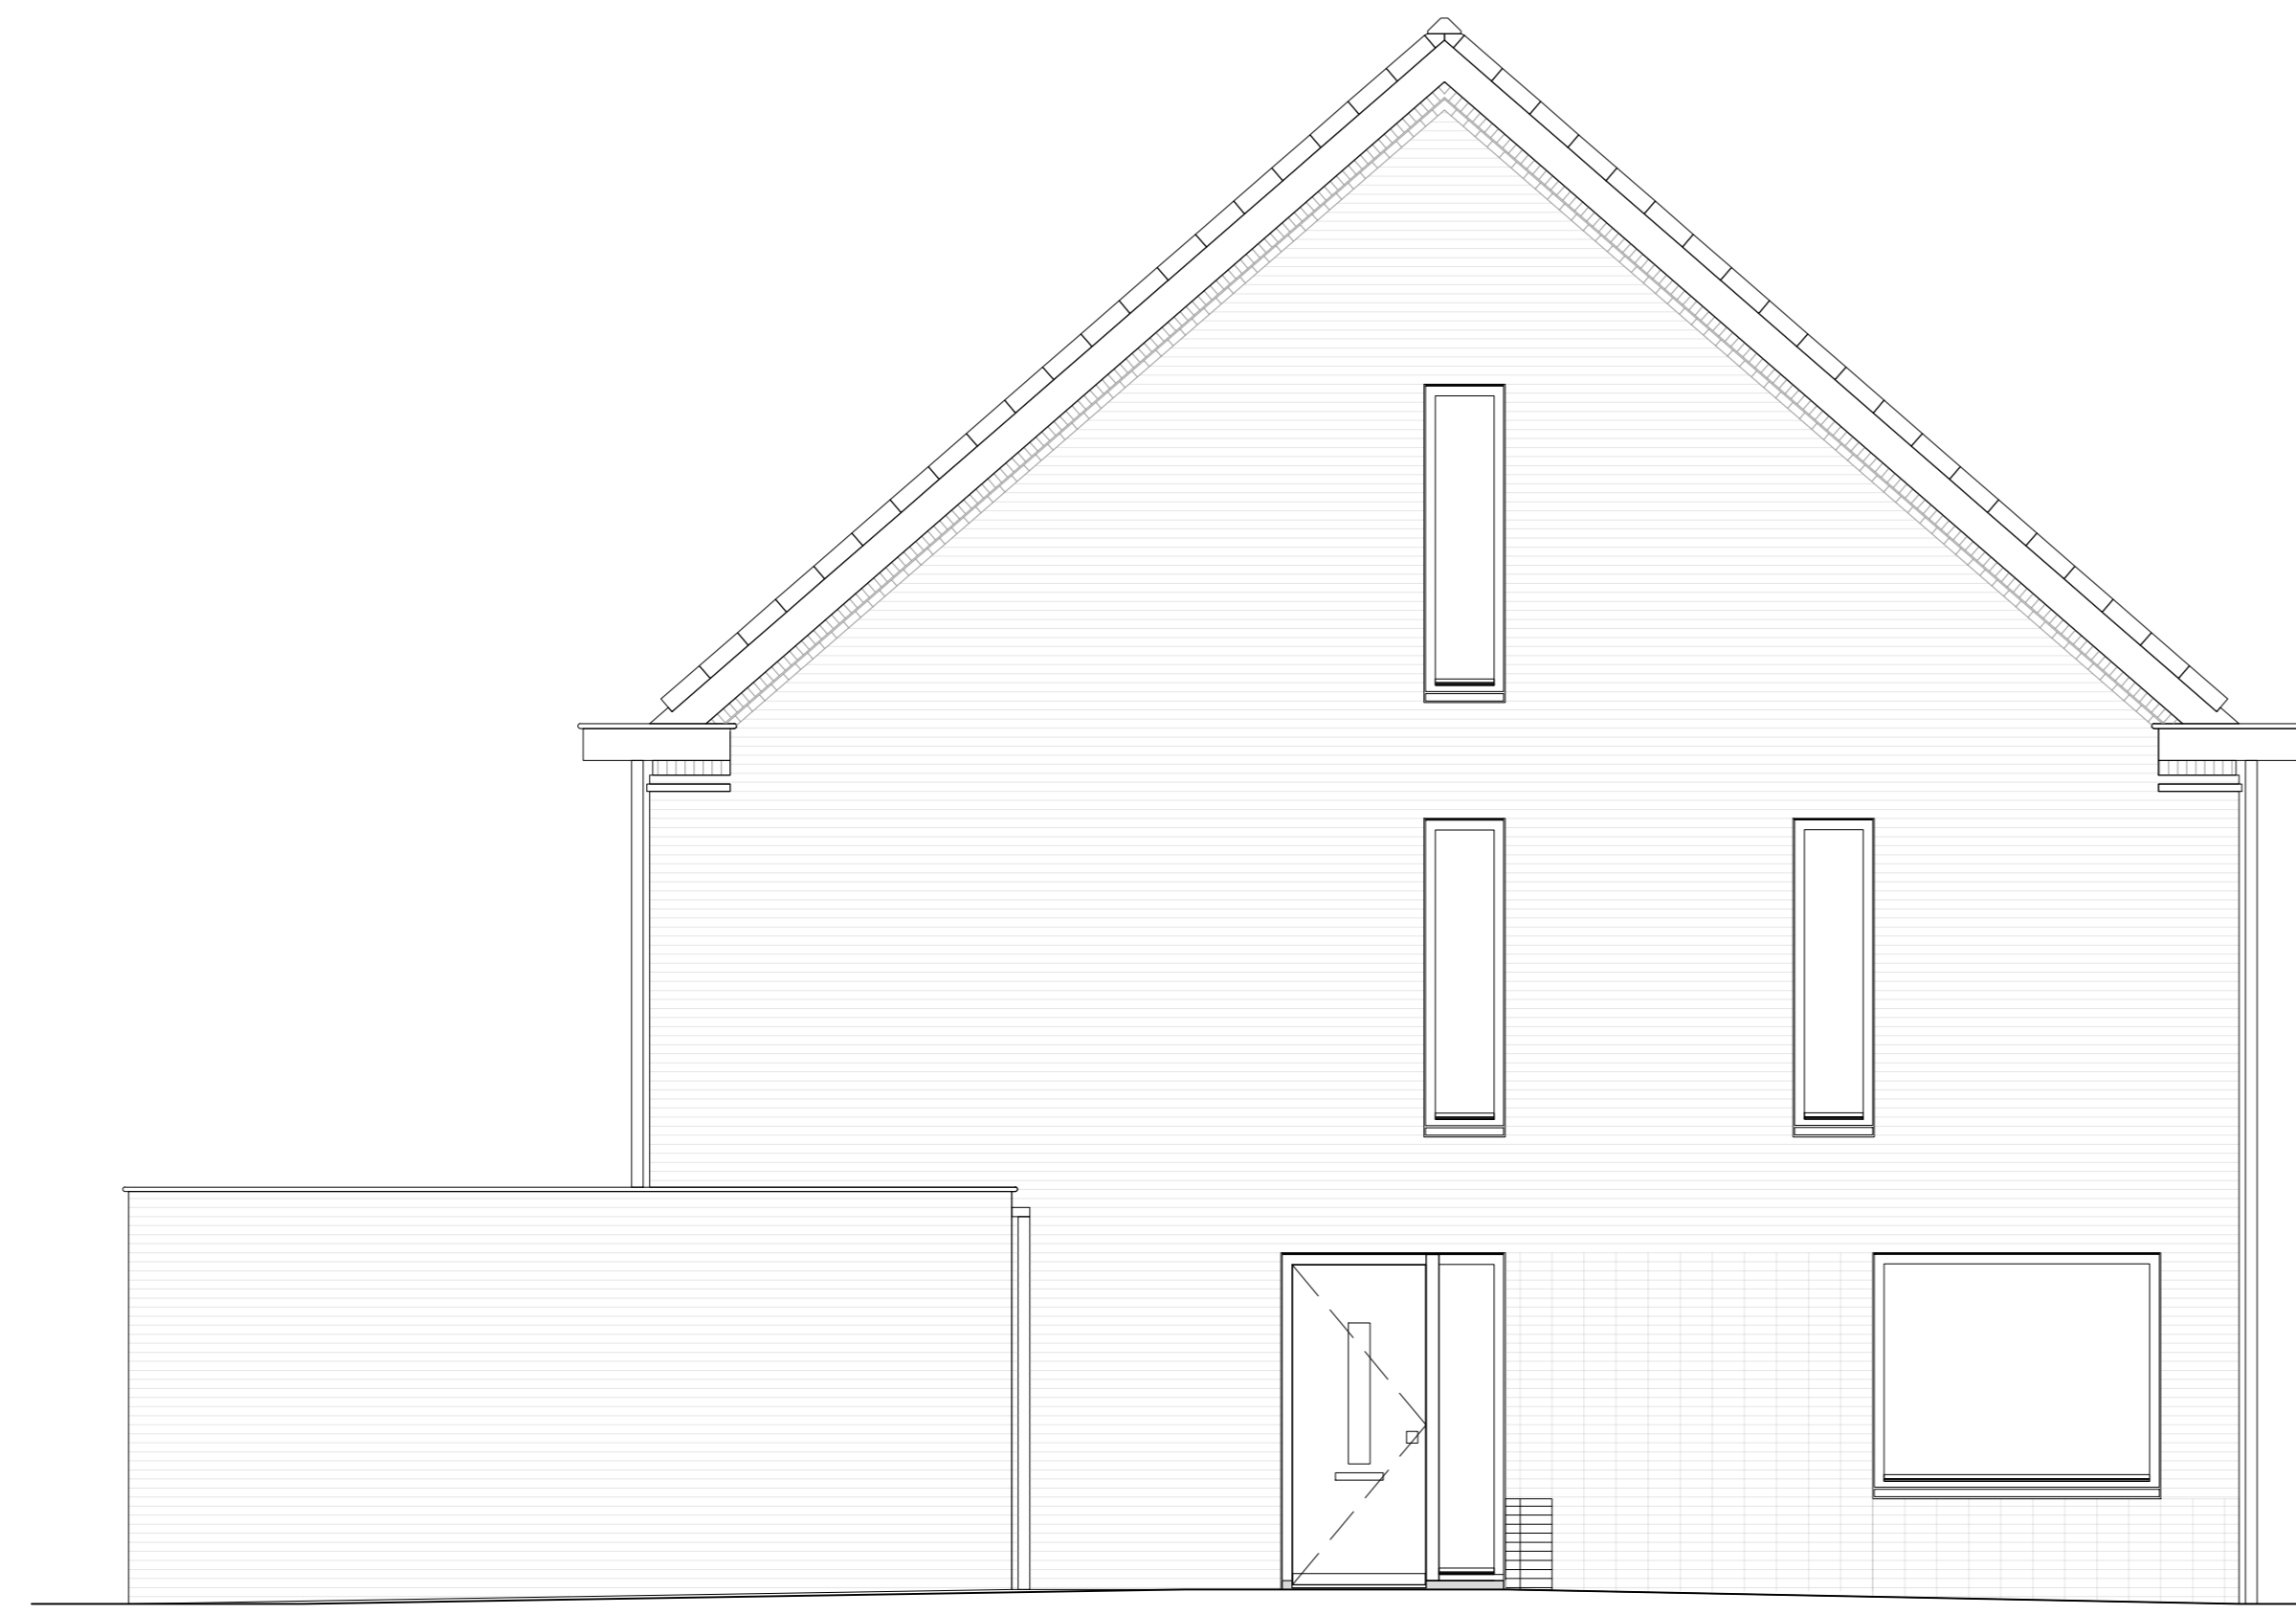


voorgevel
schaal 1:50




zijgevel
schaal 1:50




ochtergevel
schaal 1:50

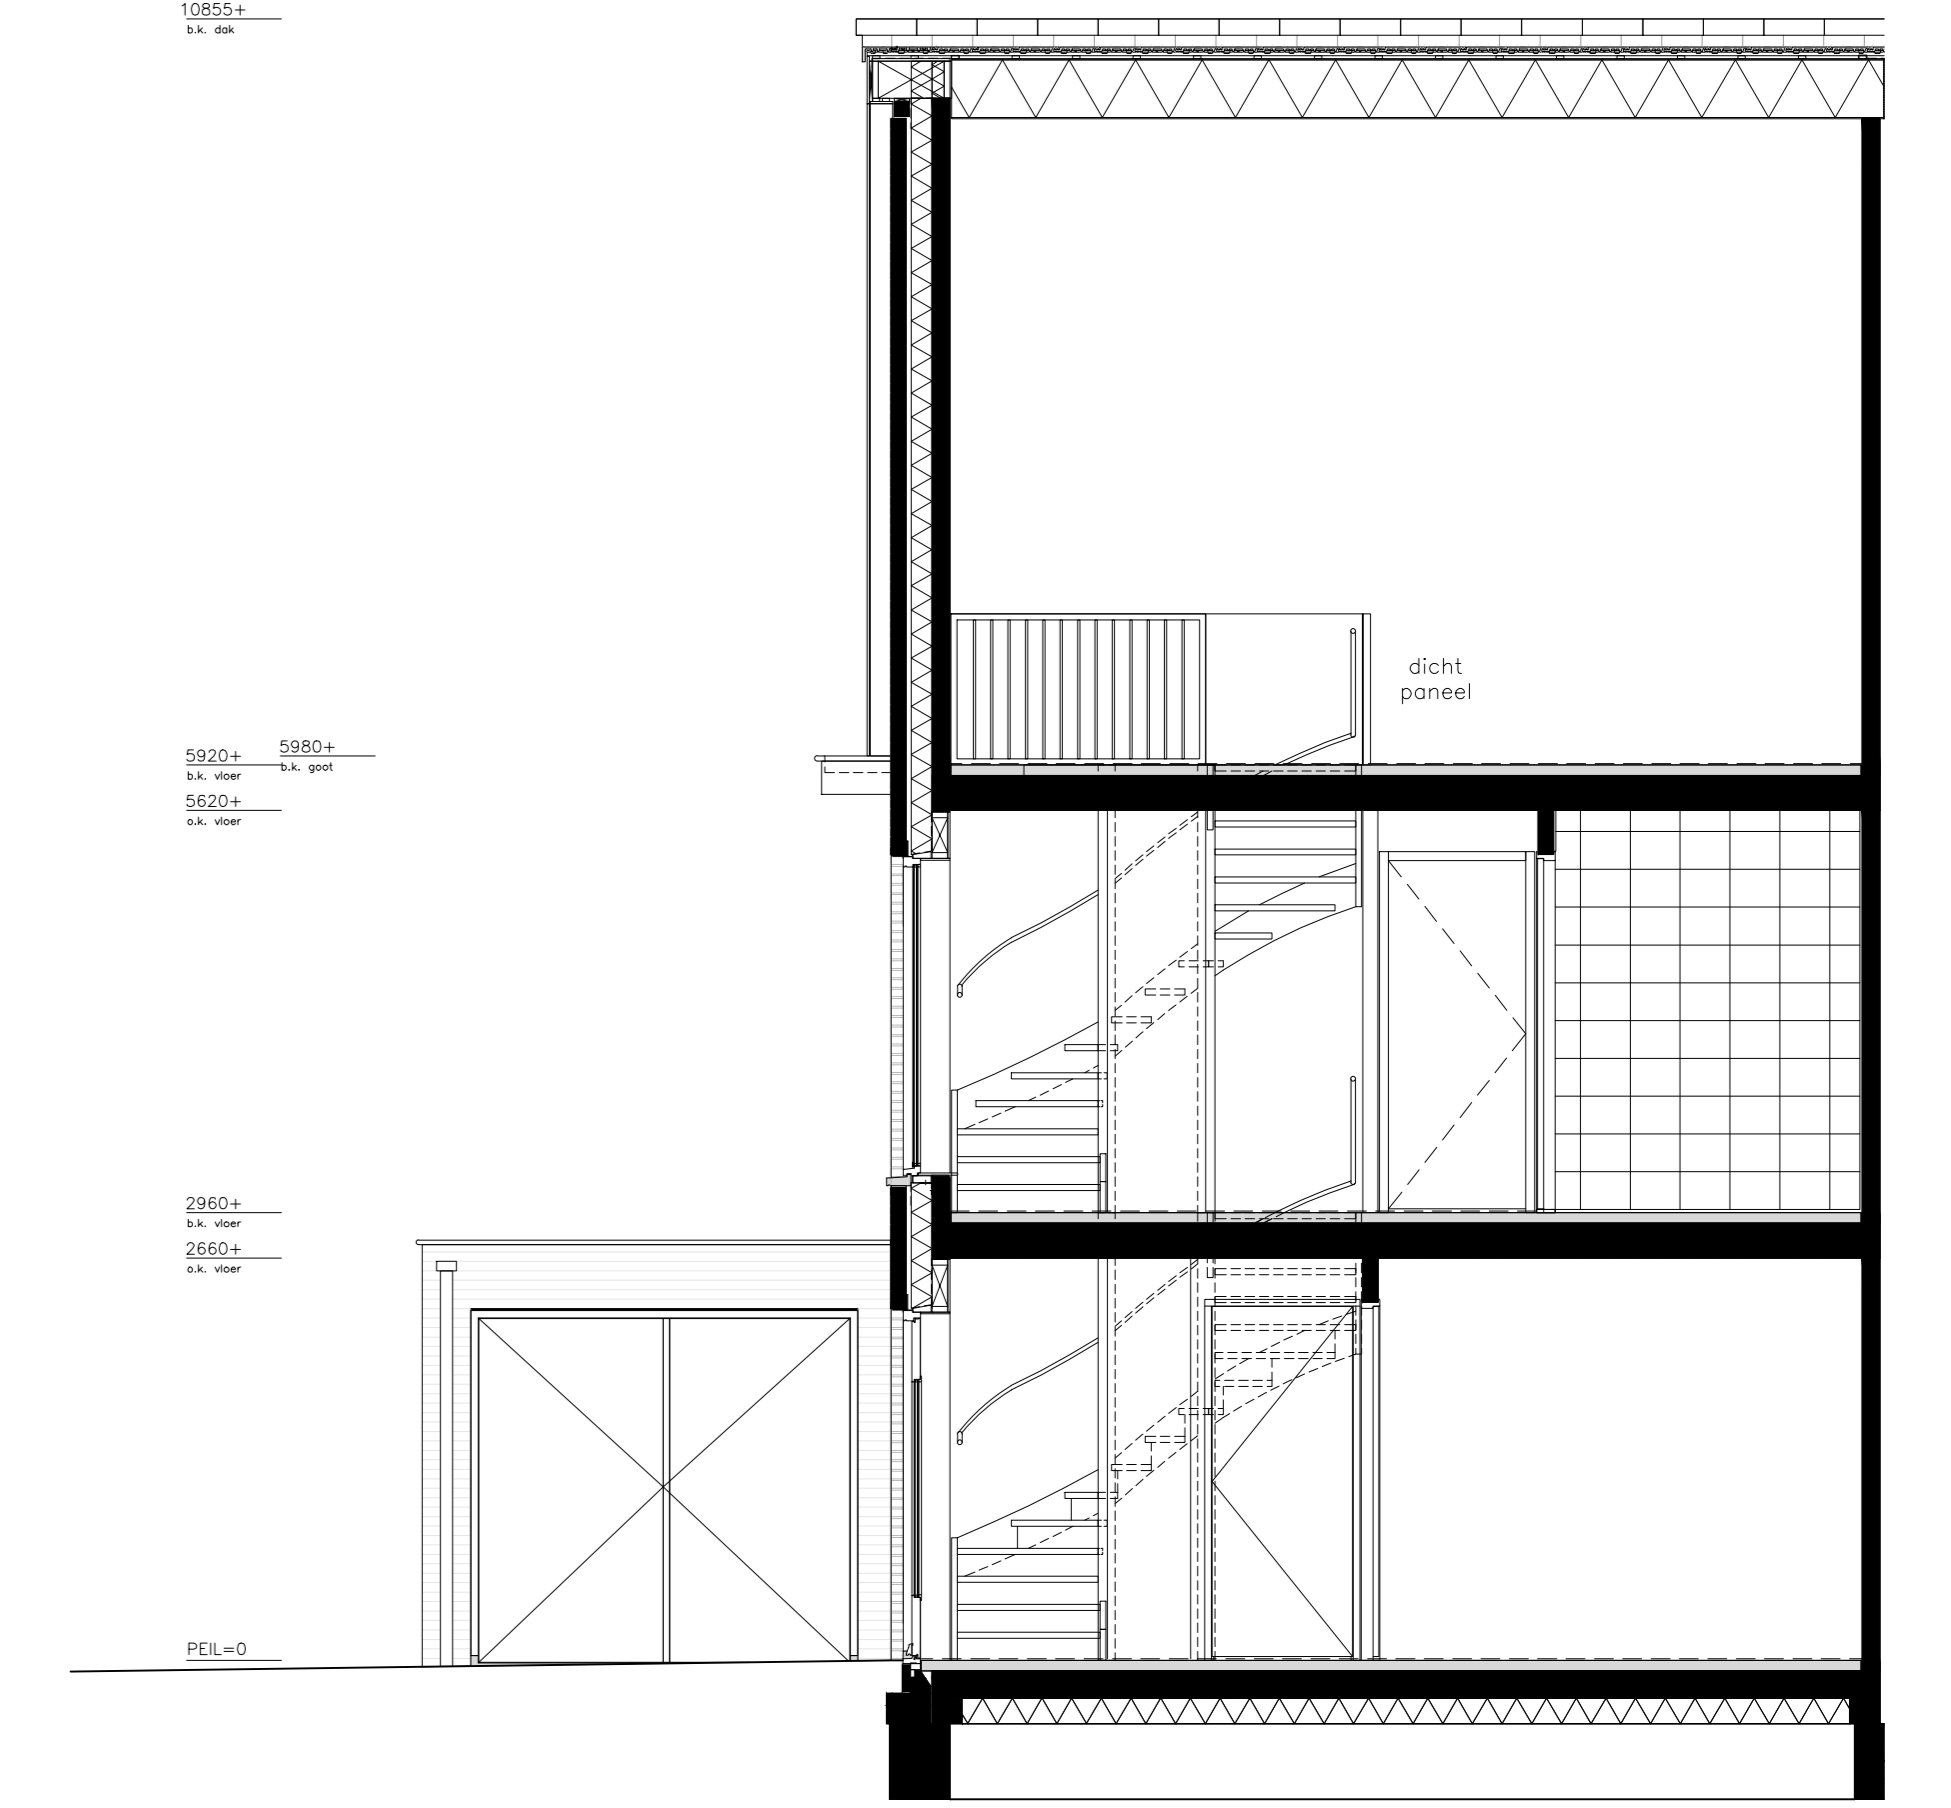


doorsnede
schaal 1:50

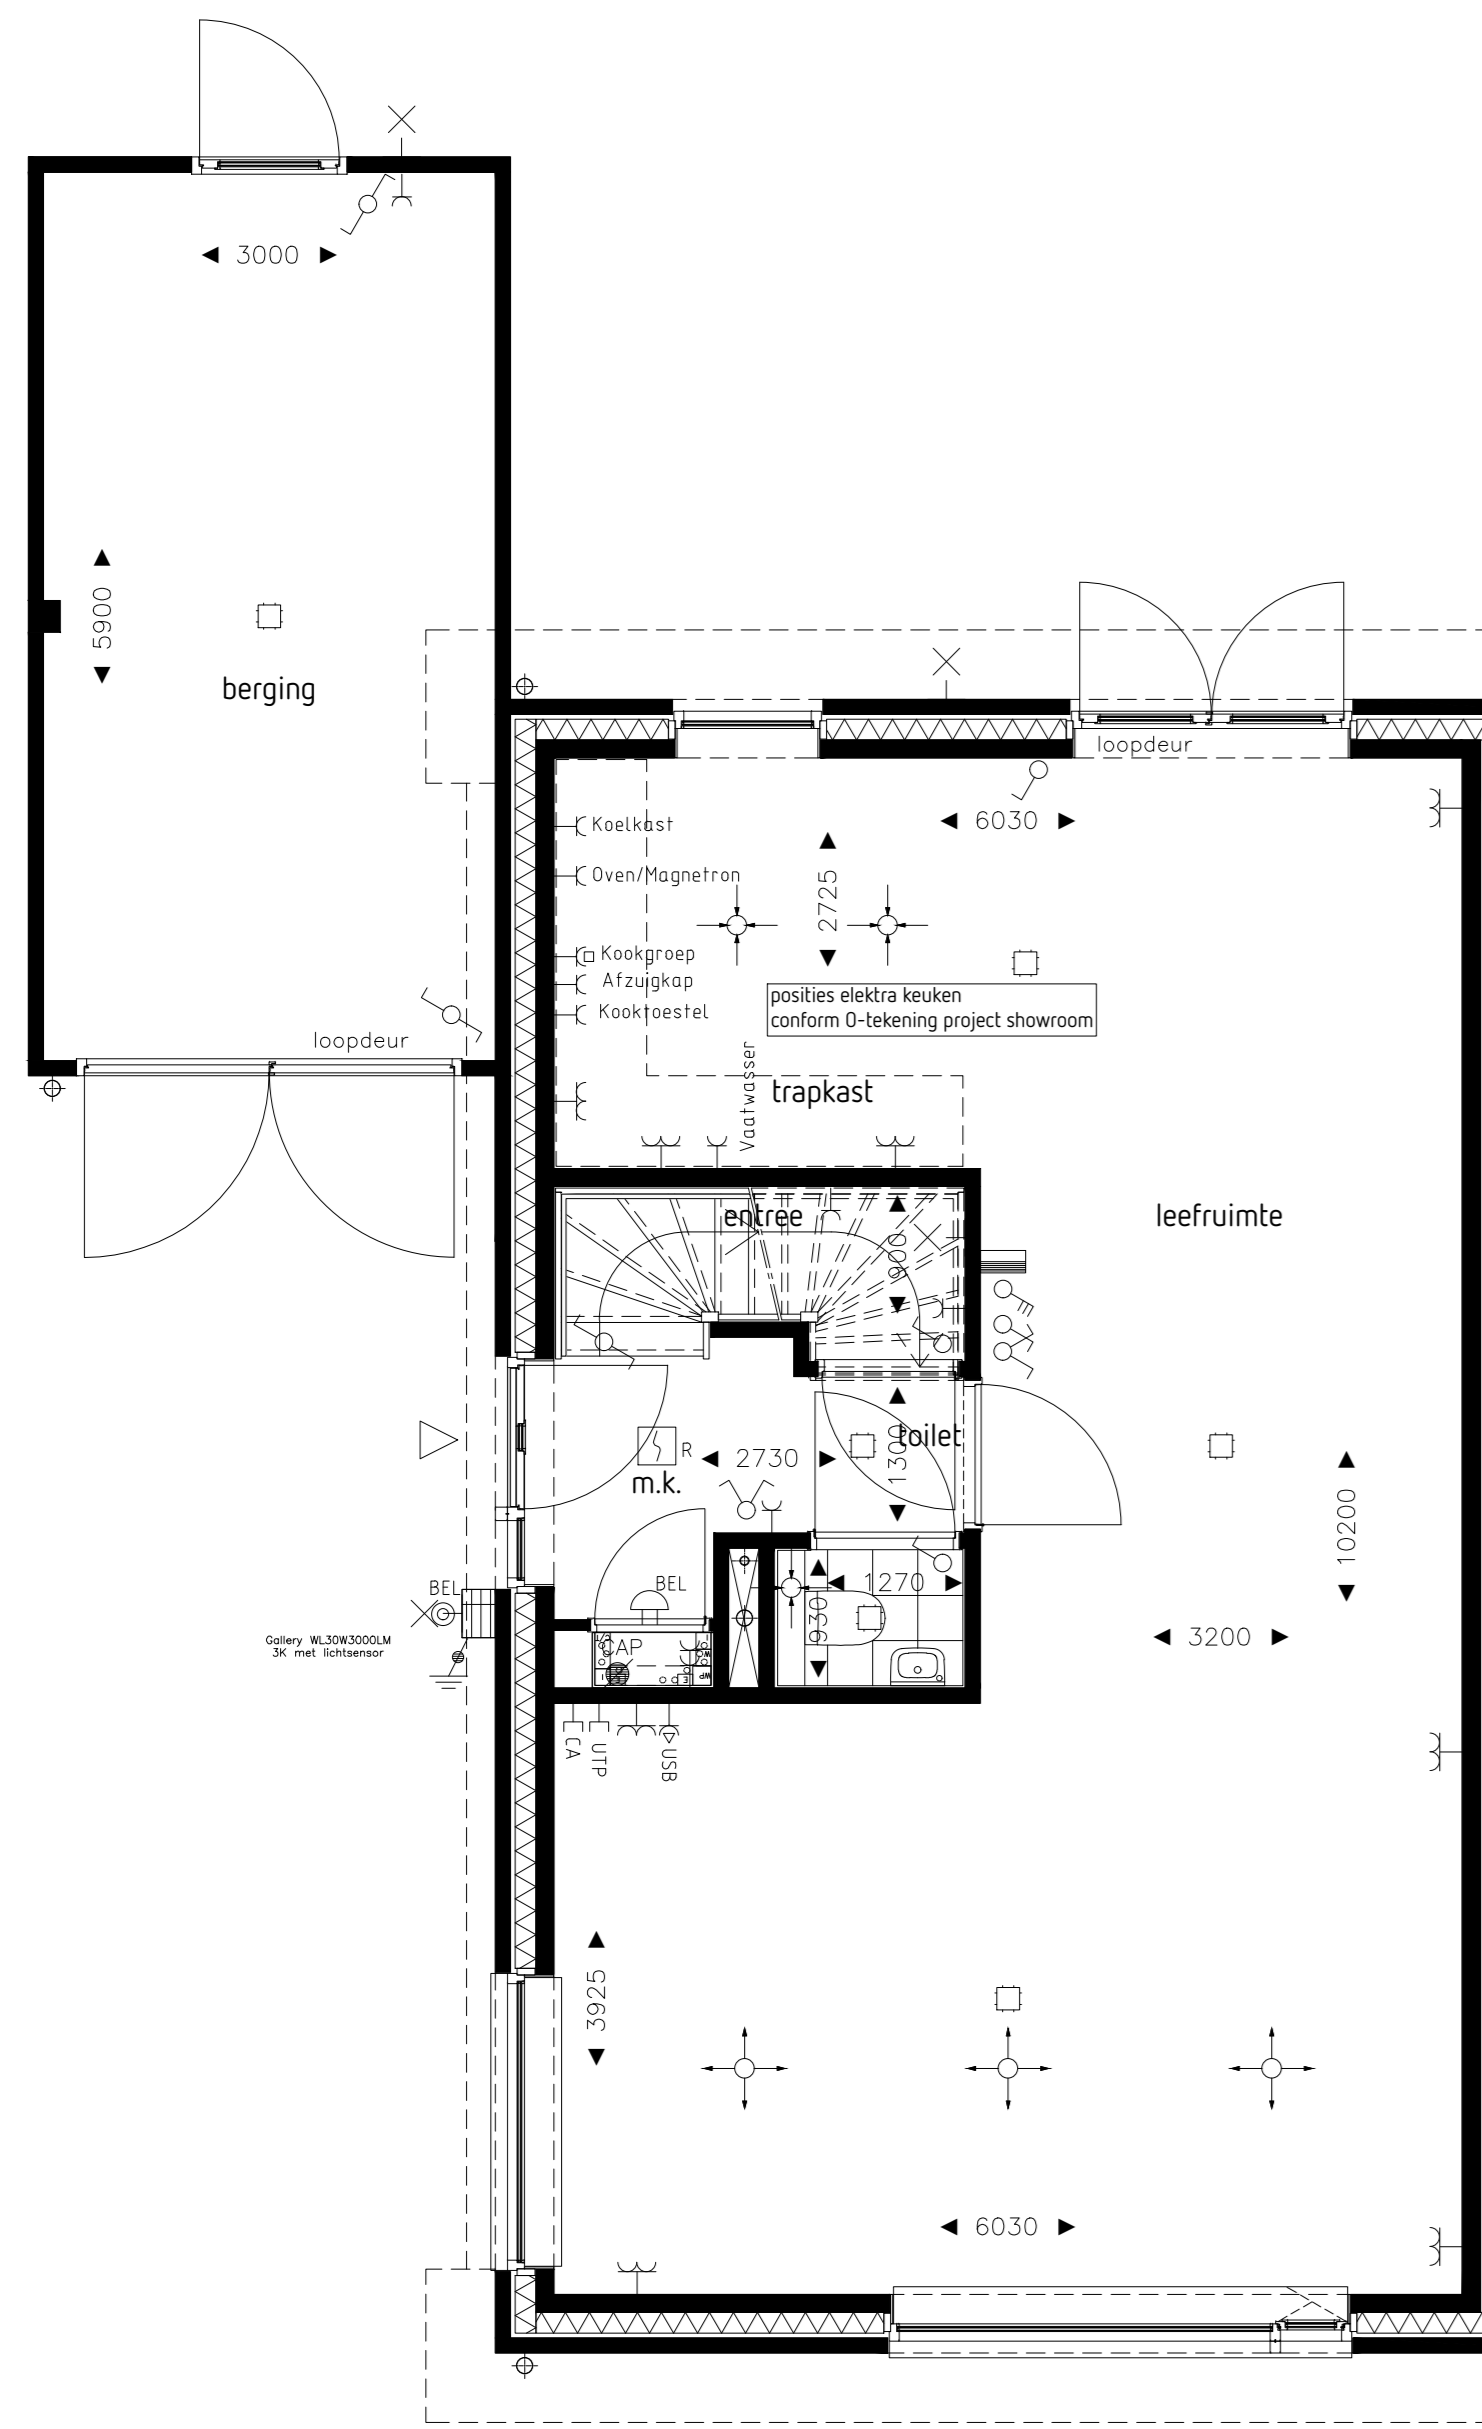

plattegrond begane grond
schaal 1:50

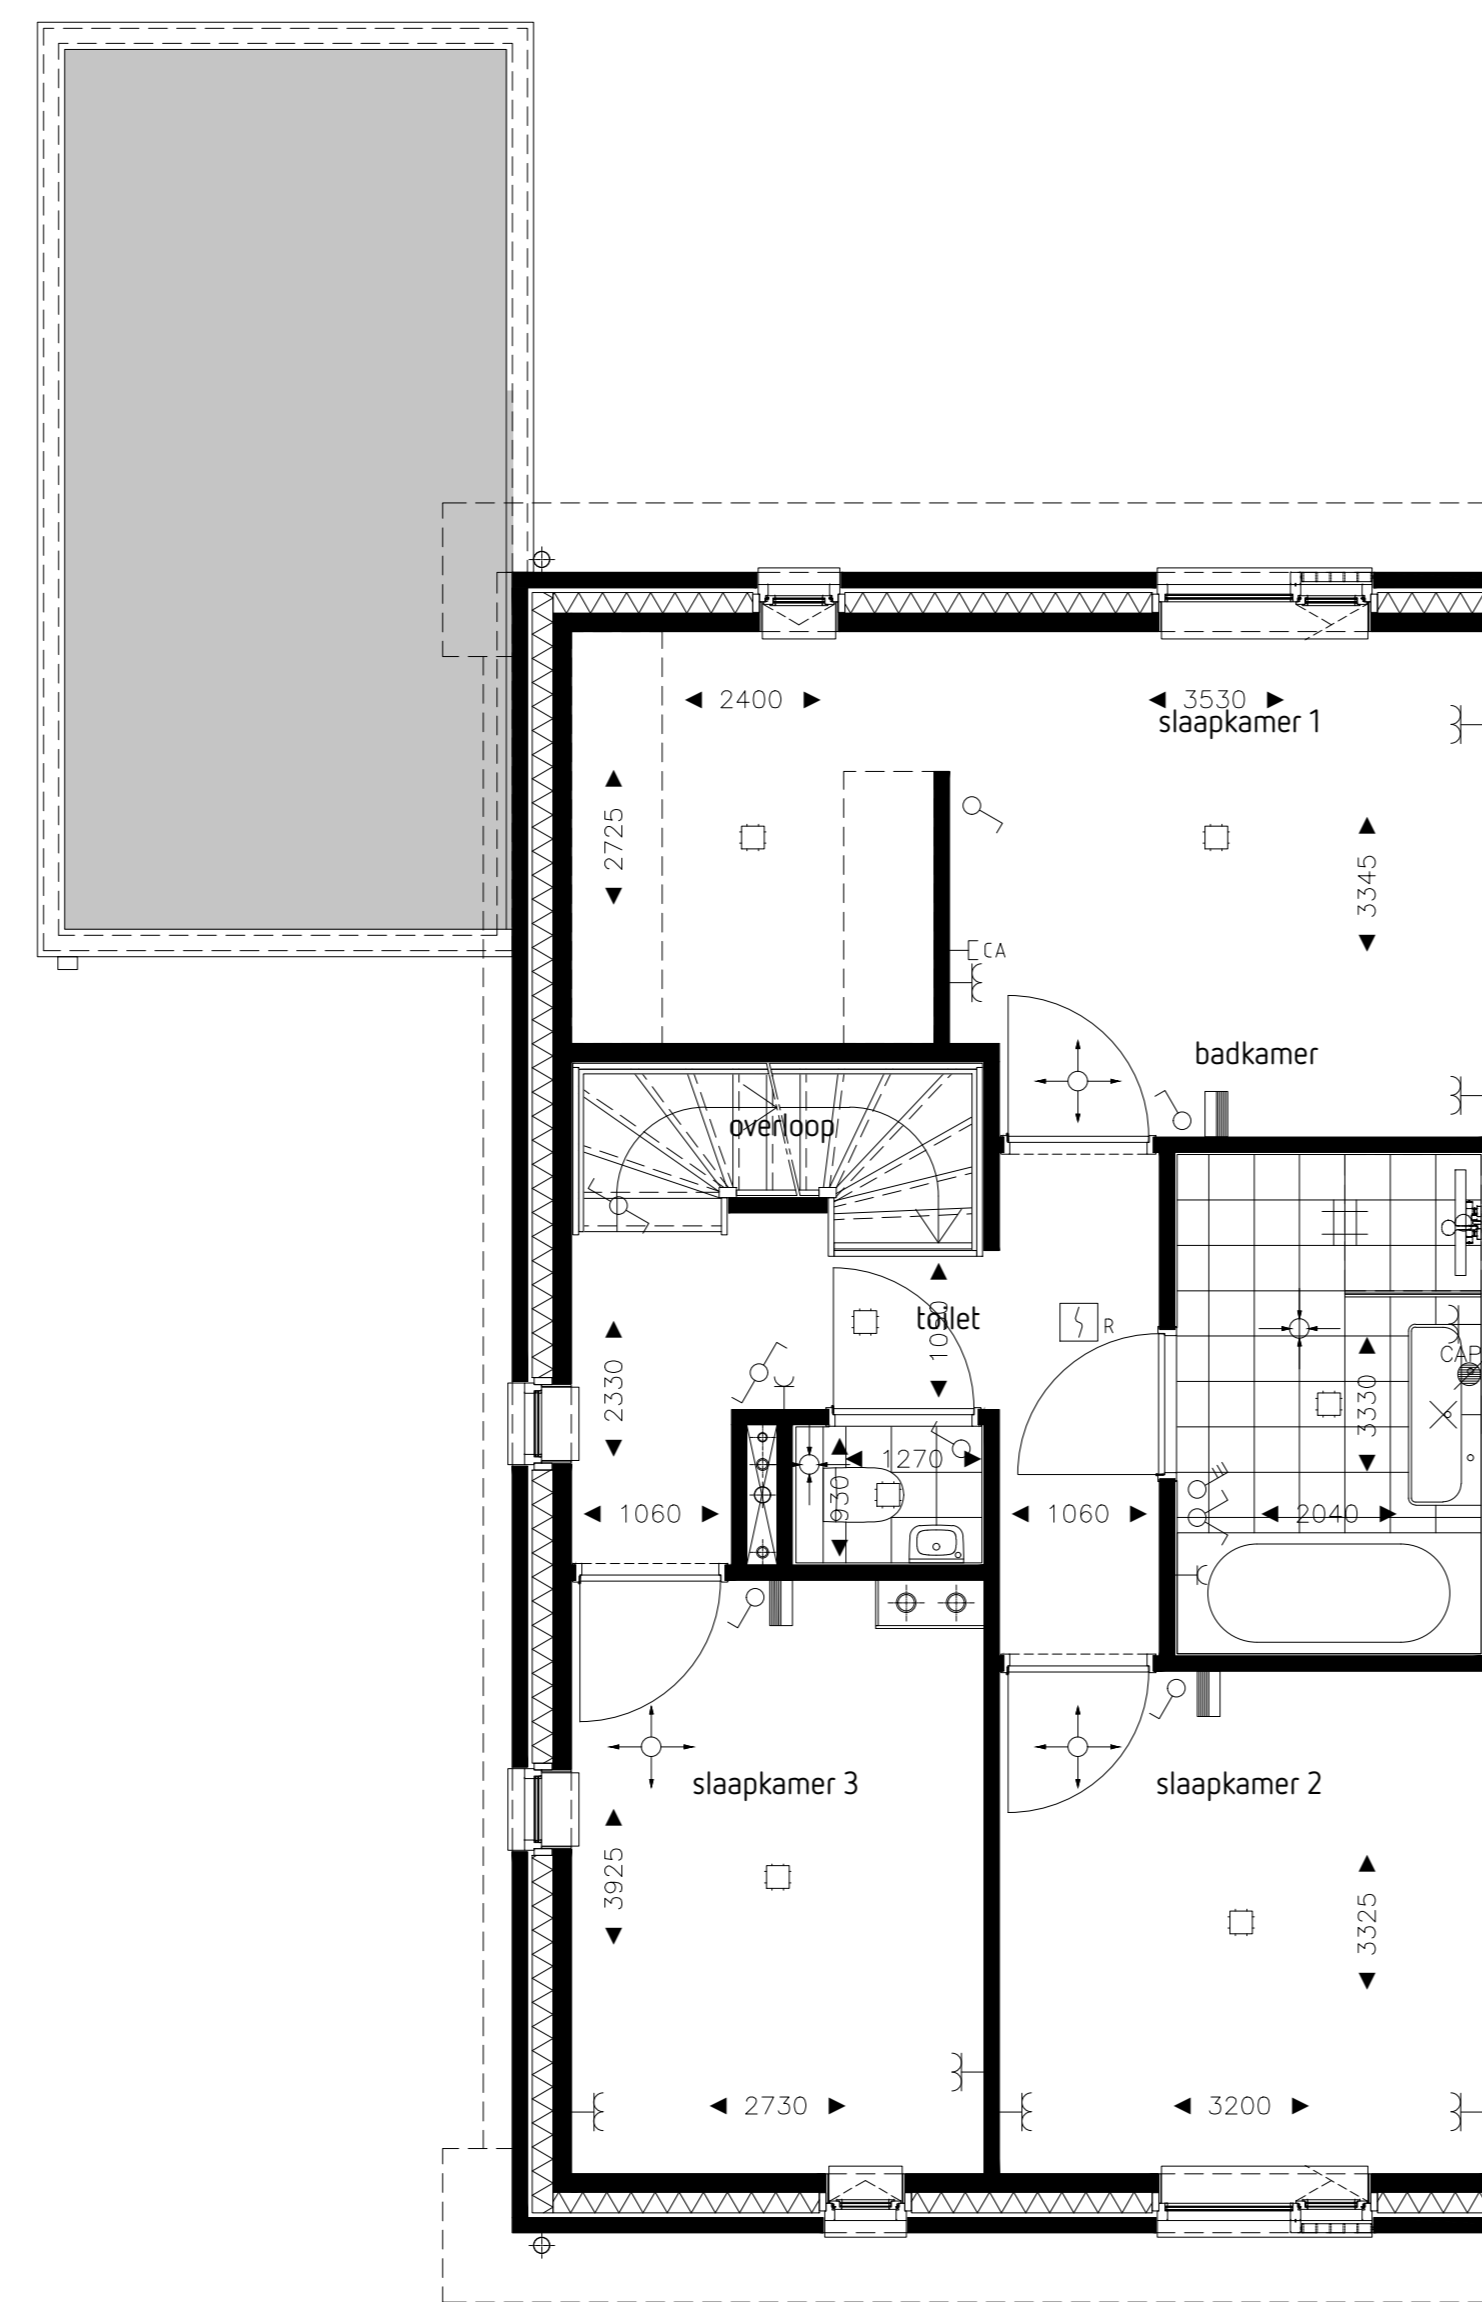

plattegrond eerste verdieping
schaal 1:50

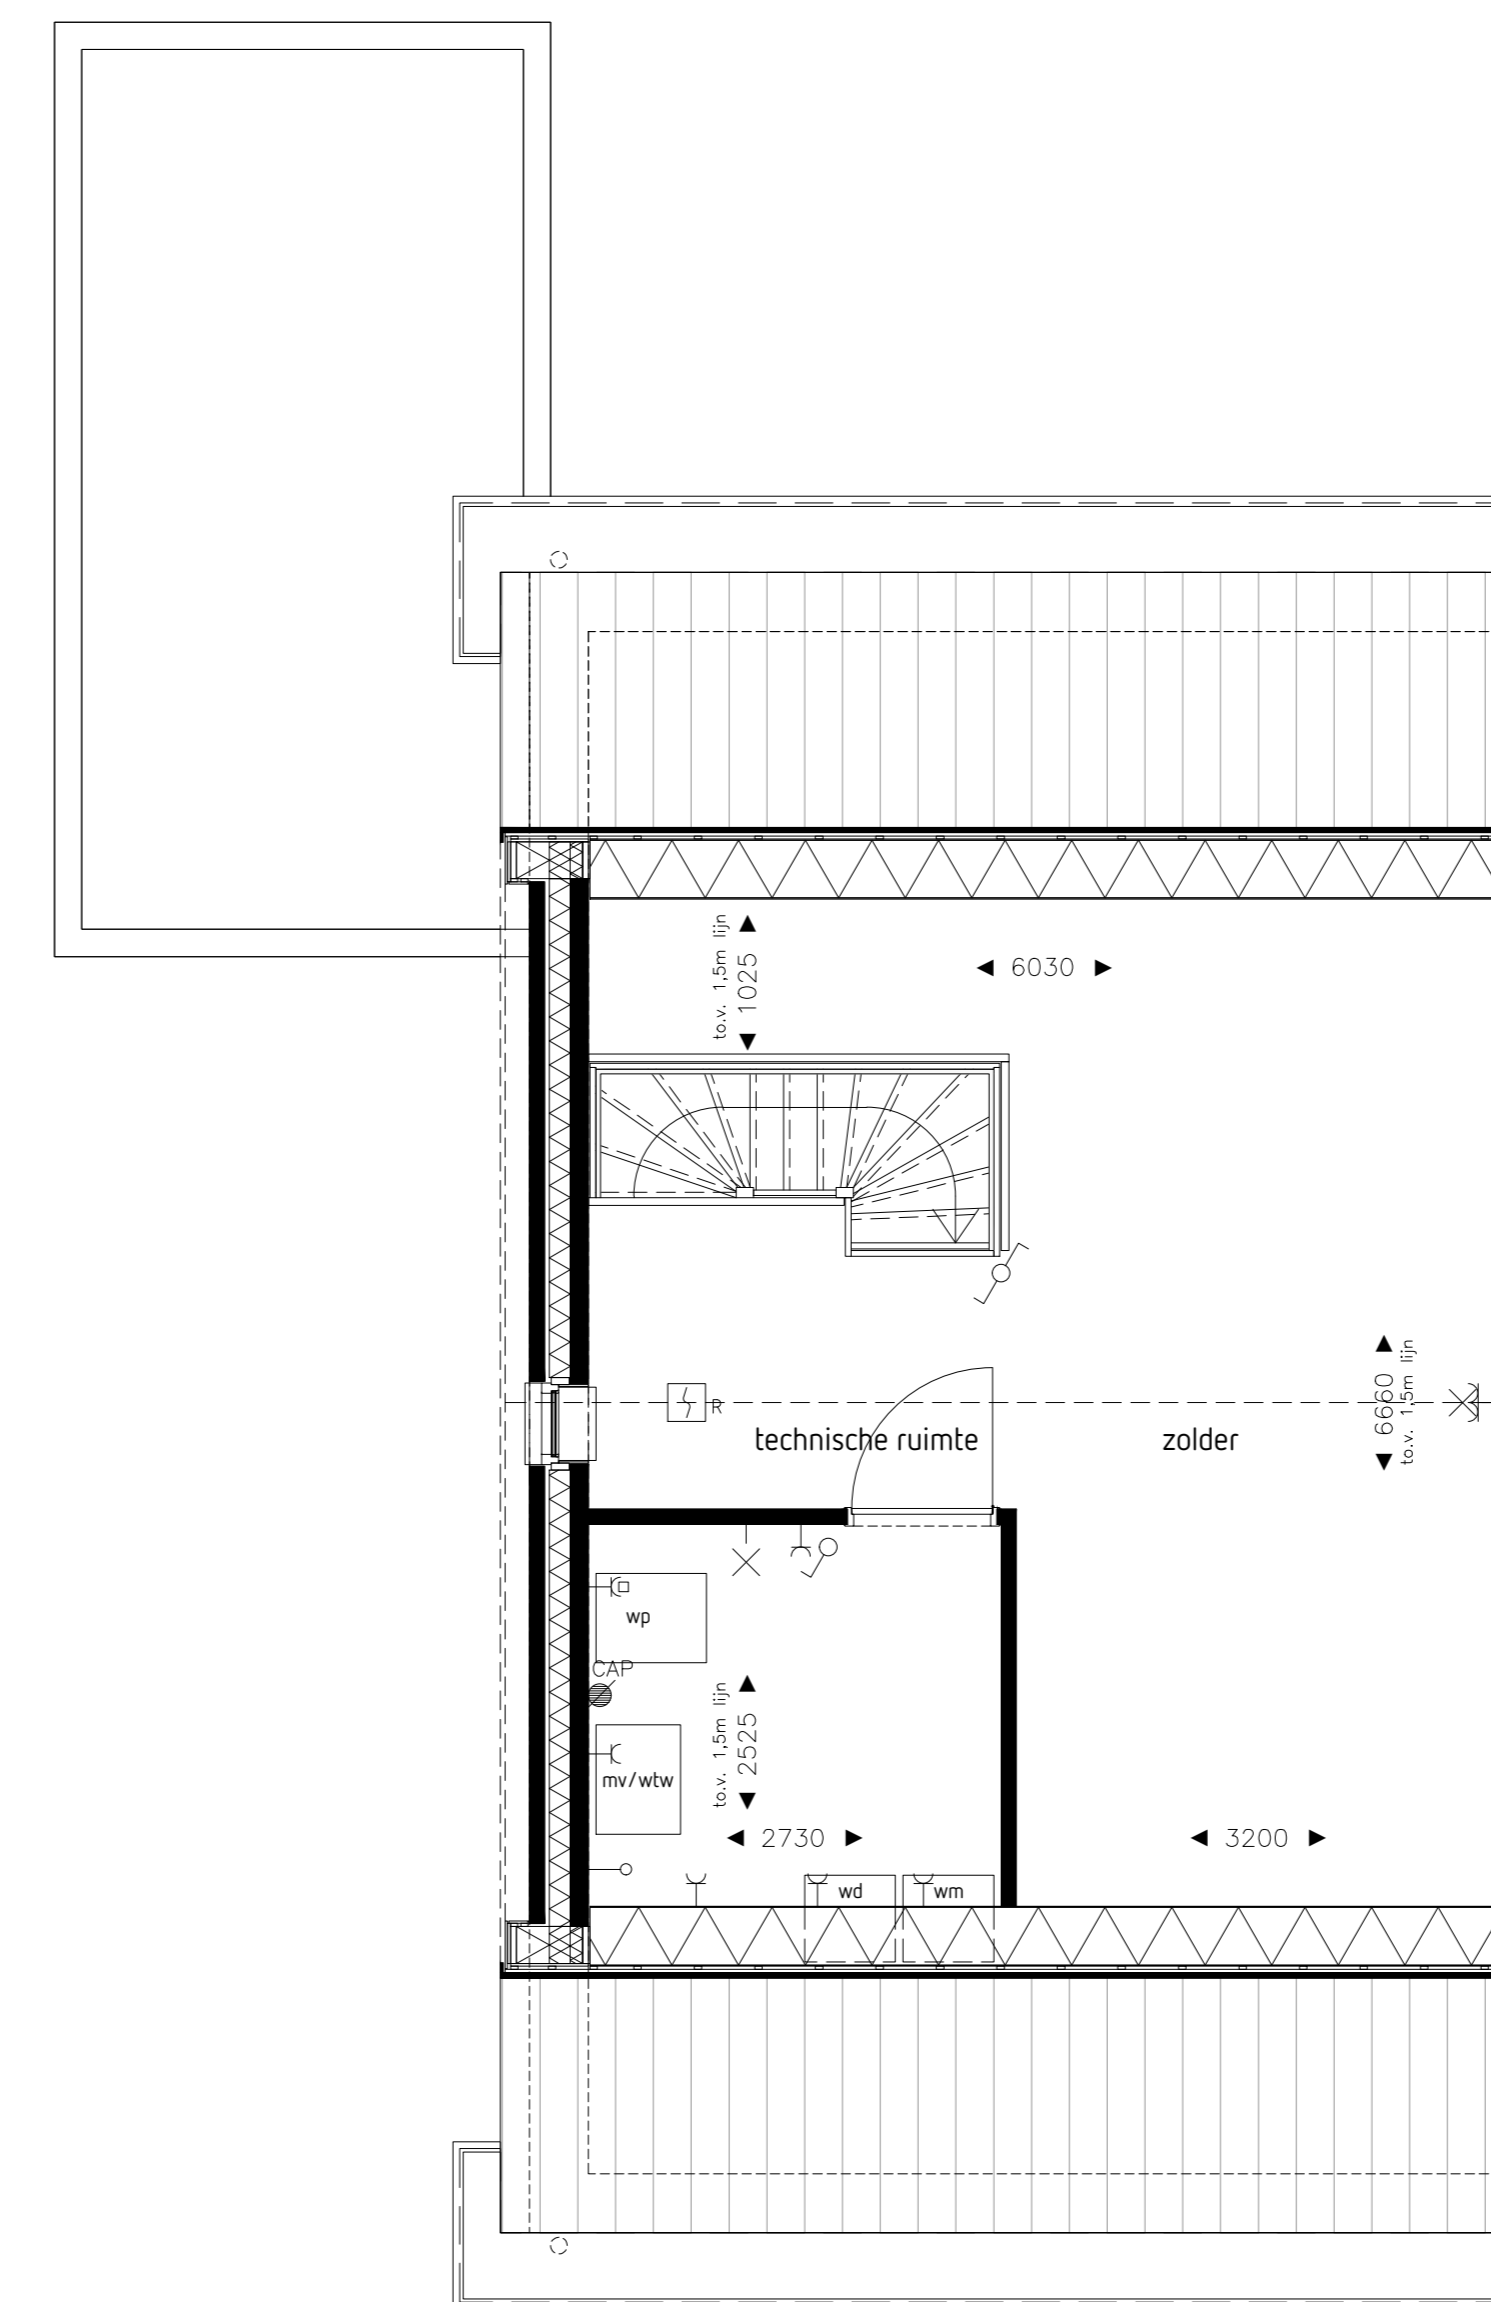

plattegrond tweede verdieping
schaal 1:50

Symbol	Omschrijving
—○—	Loze leiding
—■—	Aardnet
—X—	Wandlichtpunt
—CAP—	Centraal aansluitpunt
—A—	Aandpunt
—C—	Contactdoos 1-voudig
—EC—	Contactdoos 2-voudig in 2 inbouwdozen
—E—	Contactdoos 2-voudig in 1 ovale inbouwdoos
—D—	Contactdoos, perlex
—CA—	CAI aansluitpunt
—UP—	Data aansluitpunt
—U—	USB aansluitpunt
—T—	Thermostaat
—□—	Centraaldoos
—○—	Enkelpolige schakelaar
—○—	Wissel schakelaar
—○—	Serie schakelaar
—○—	MV schakelaar
—BEL—	Beldrukker
—BEL—	Bel
—R—	Optische rookmelder
—A—	Afzuig WTW
—I—	Inblaus WTW
—wp—	warmtepomp
—mv/wtv—	ventilatieunit / warmte terugwin unit
—wd—	opstelplaats wasdroger
—wm—	opstelplaats wasmachine

De getoonde afmetingen en posities van de installatieonderdelen kunnen afwijken van de werkelijkheid.
De getoonde afmetingen en posities van de installatieonderdelen kunnen afwijken van de werkelijkheid.



Project: Driesche Weide Bavel
Bouwjaar: 2021
Type: Aanbouw van een tuinhuisje
Aantal: 4 en 7
Schaal: 1:50
Formaat: A0
Datum: 28-10-2020