


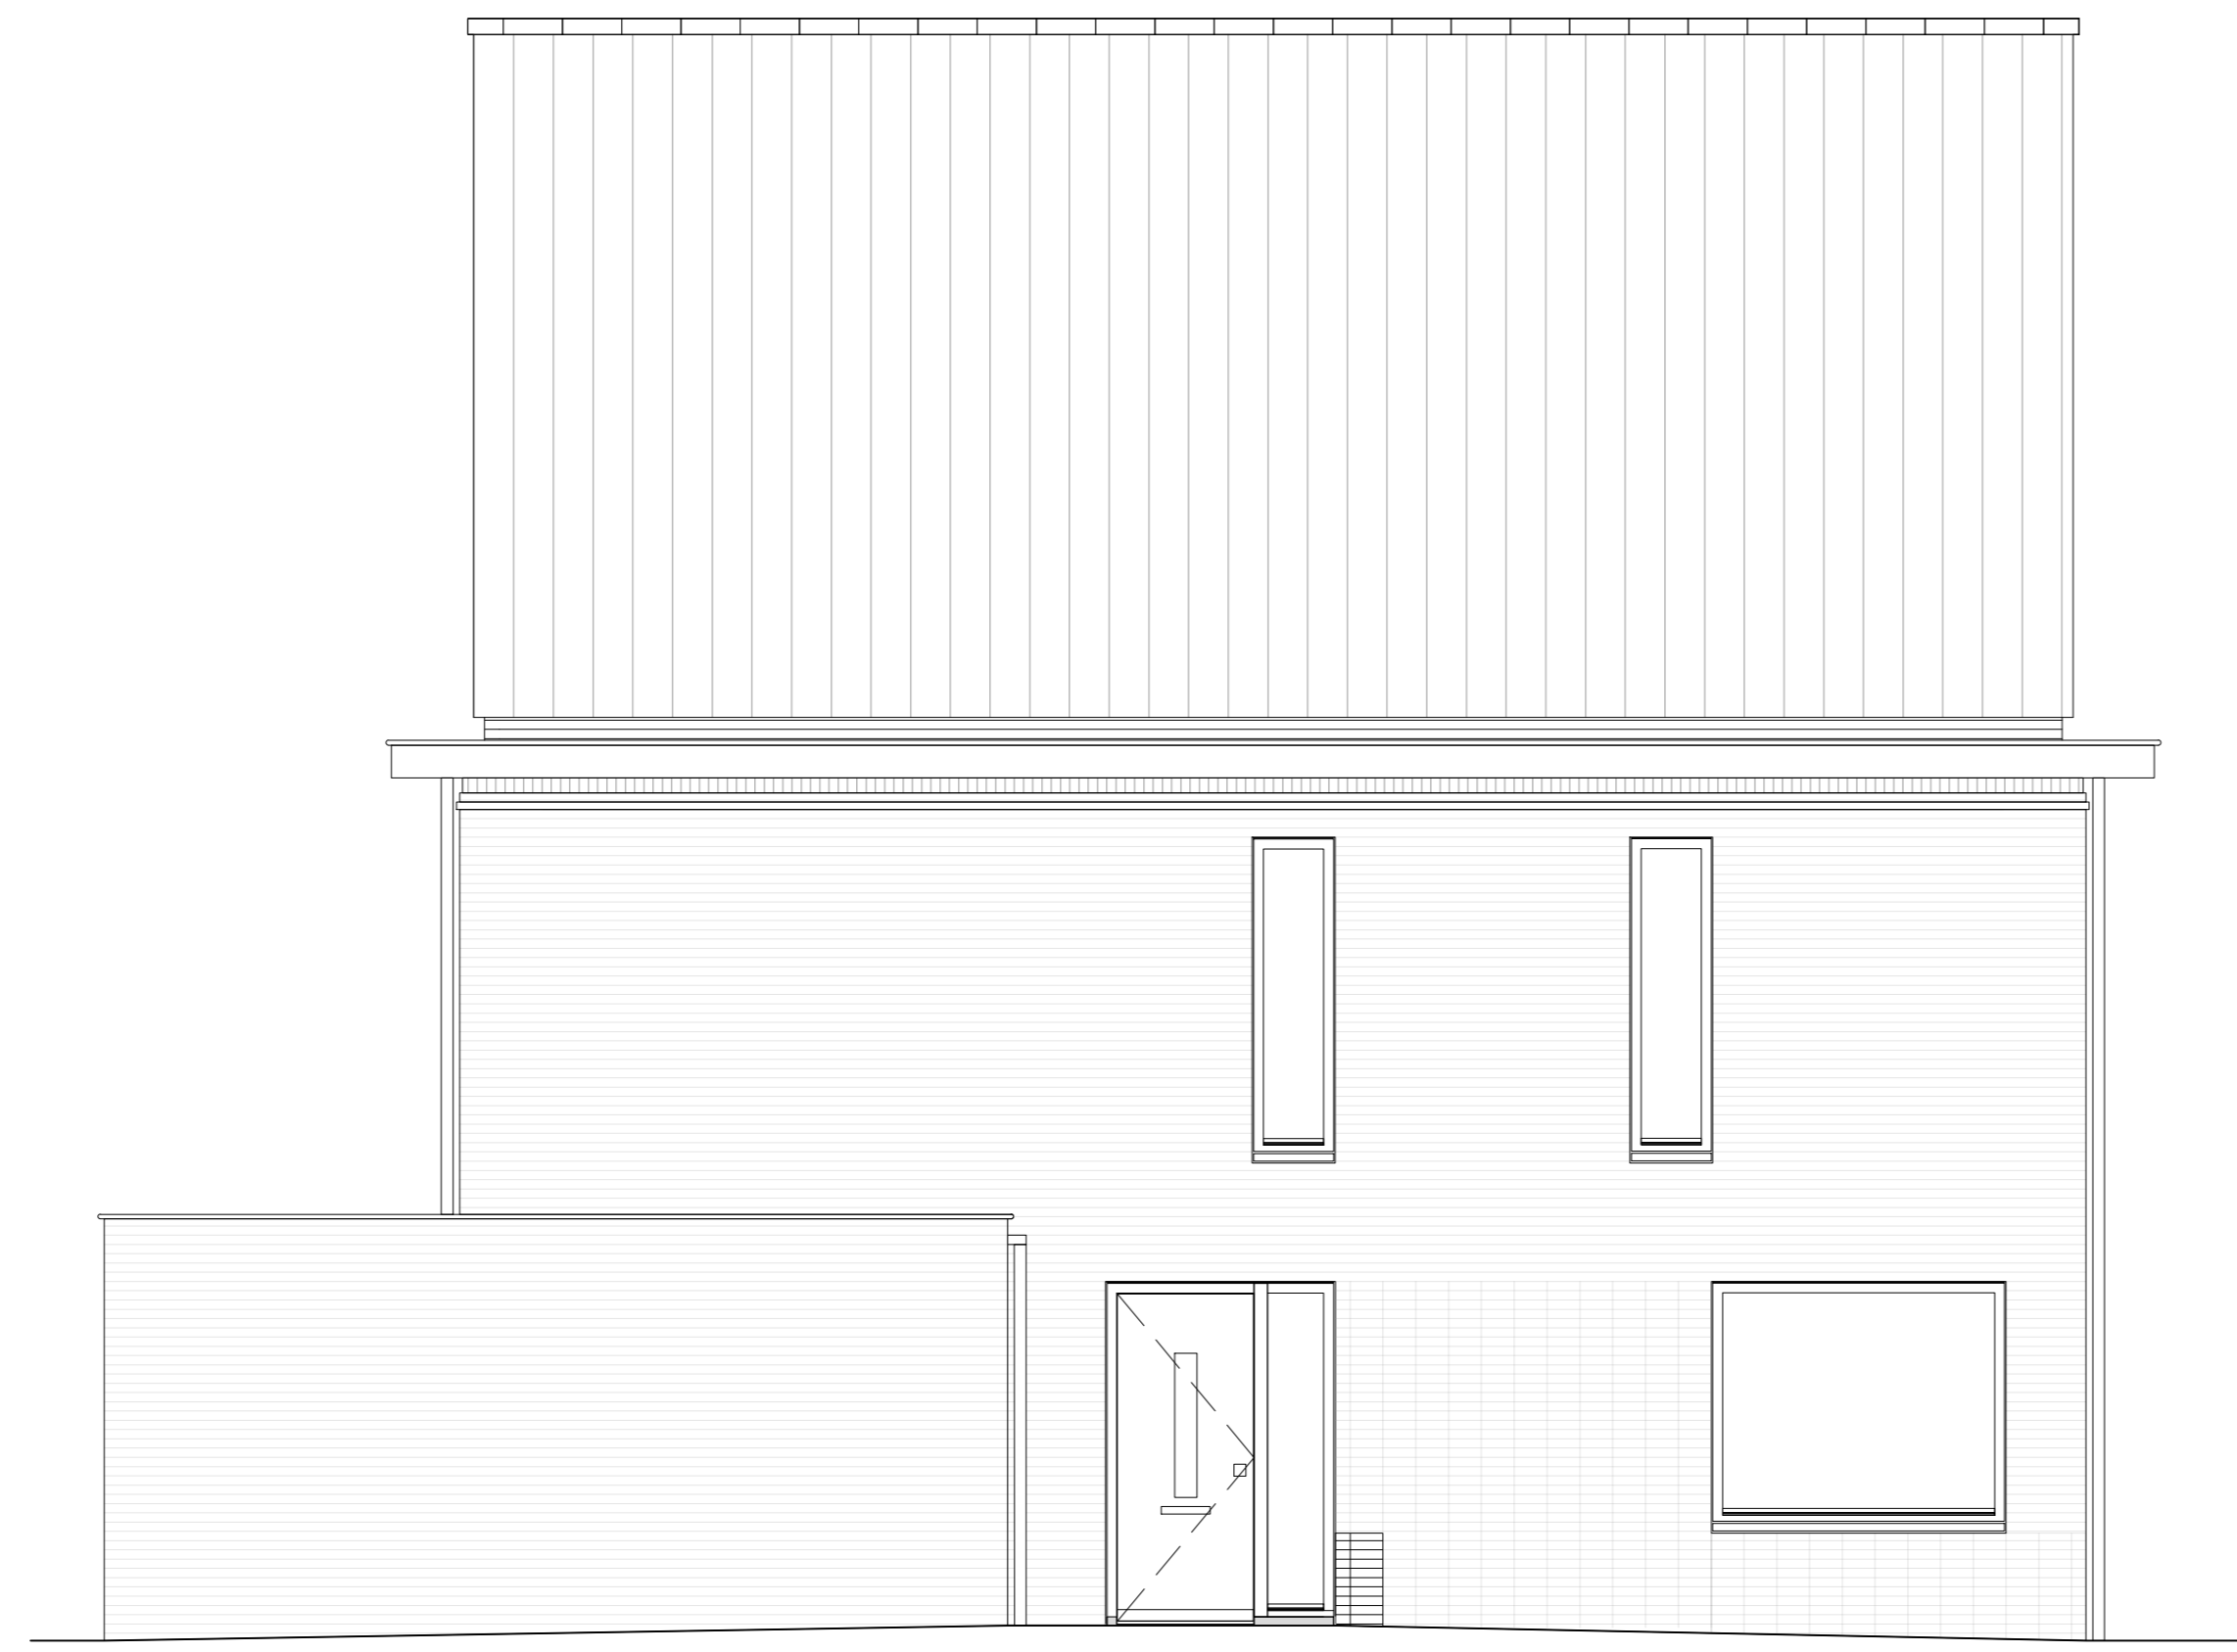


voorgevel
schaal 1:50




zijgevel
schaal 1:50




ochtergevel
schaal 1:50

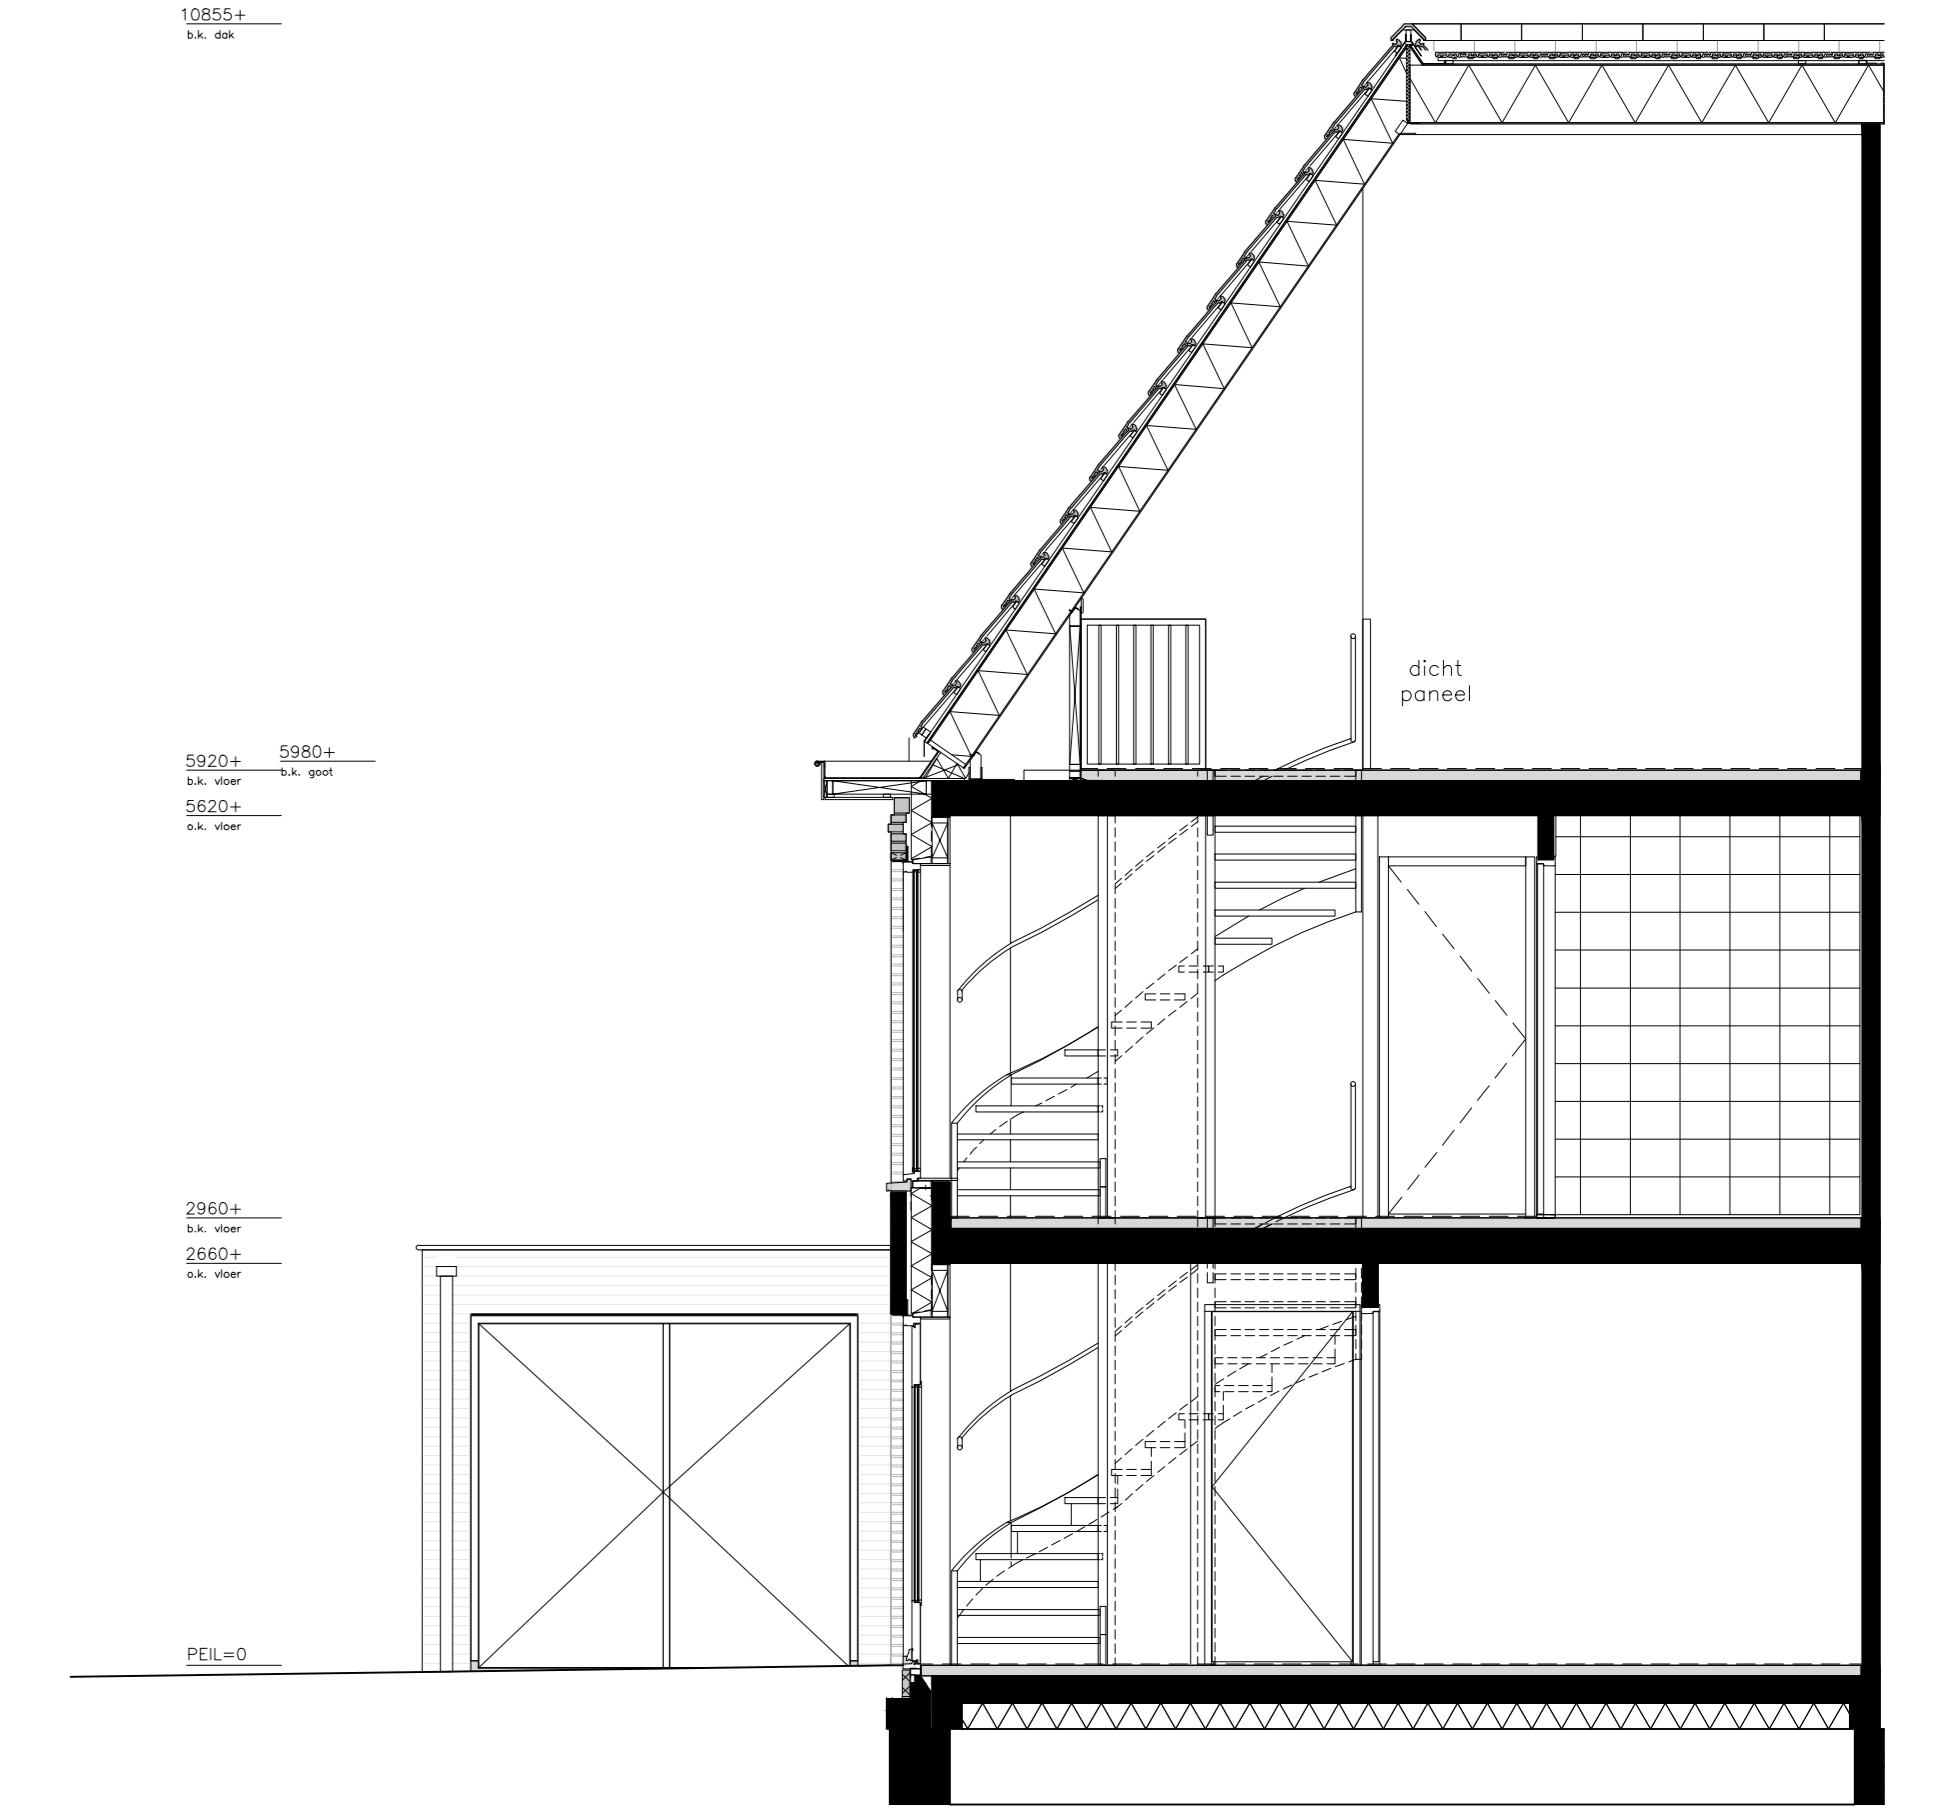


doorsnede
schaal 1:50

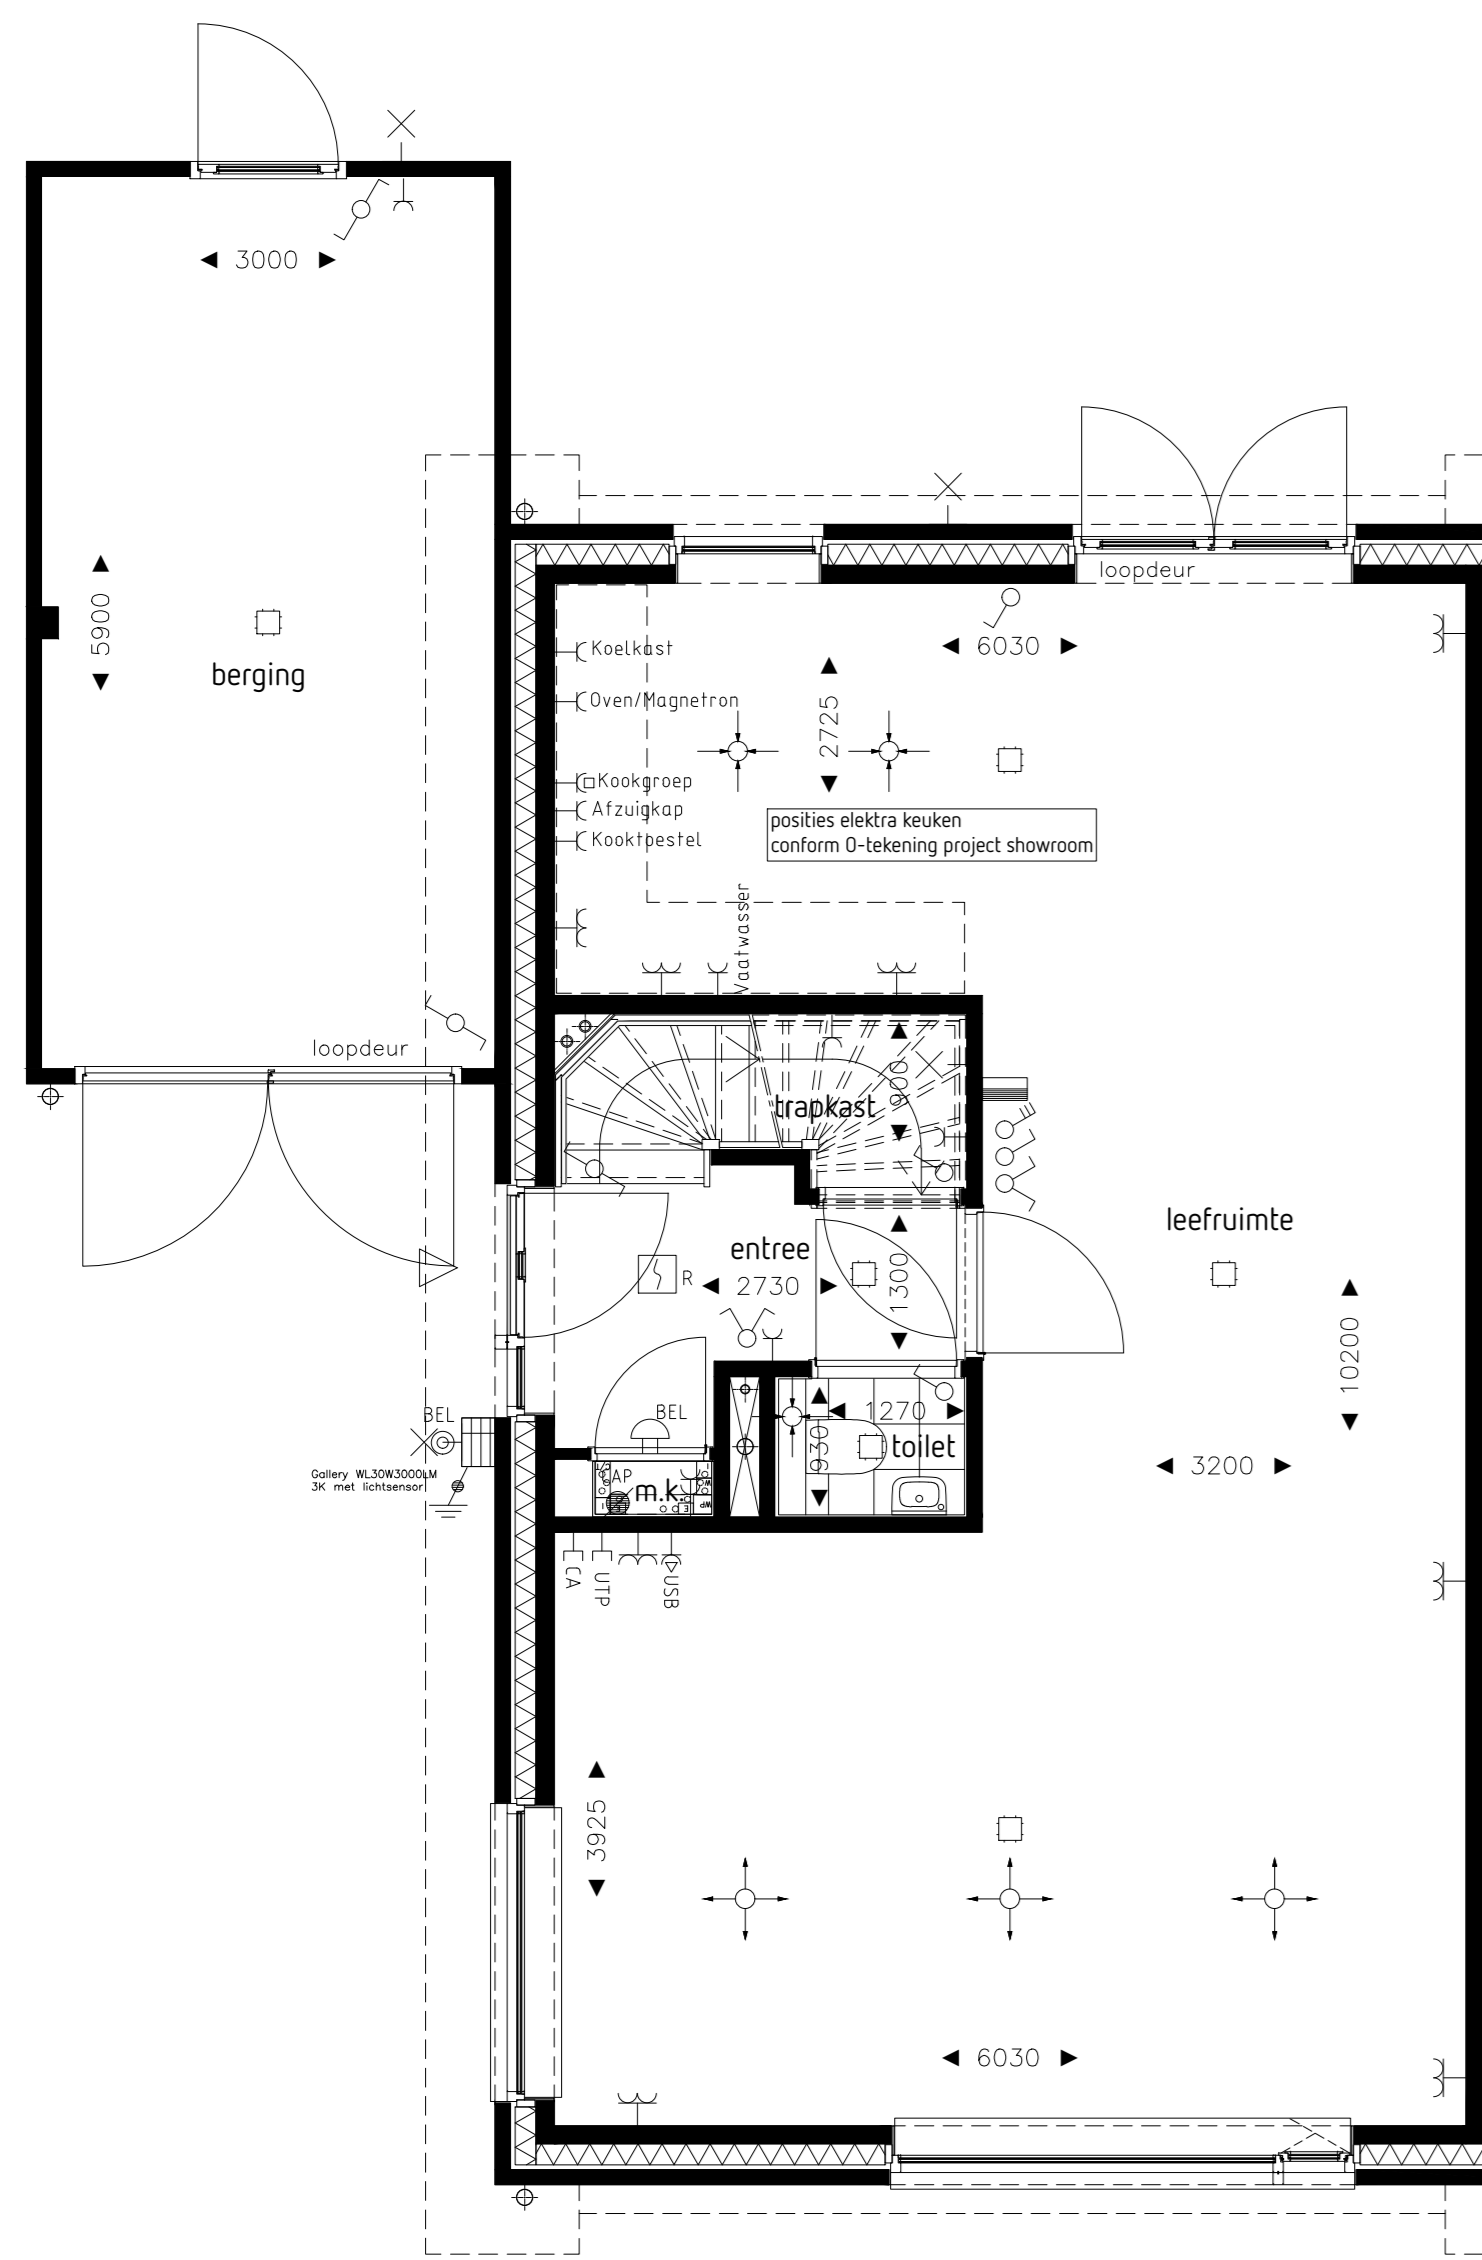

plattegrond begane grond
schaal 1:50

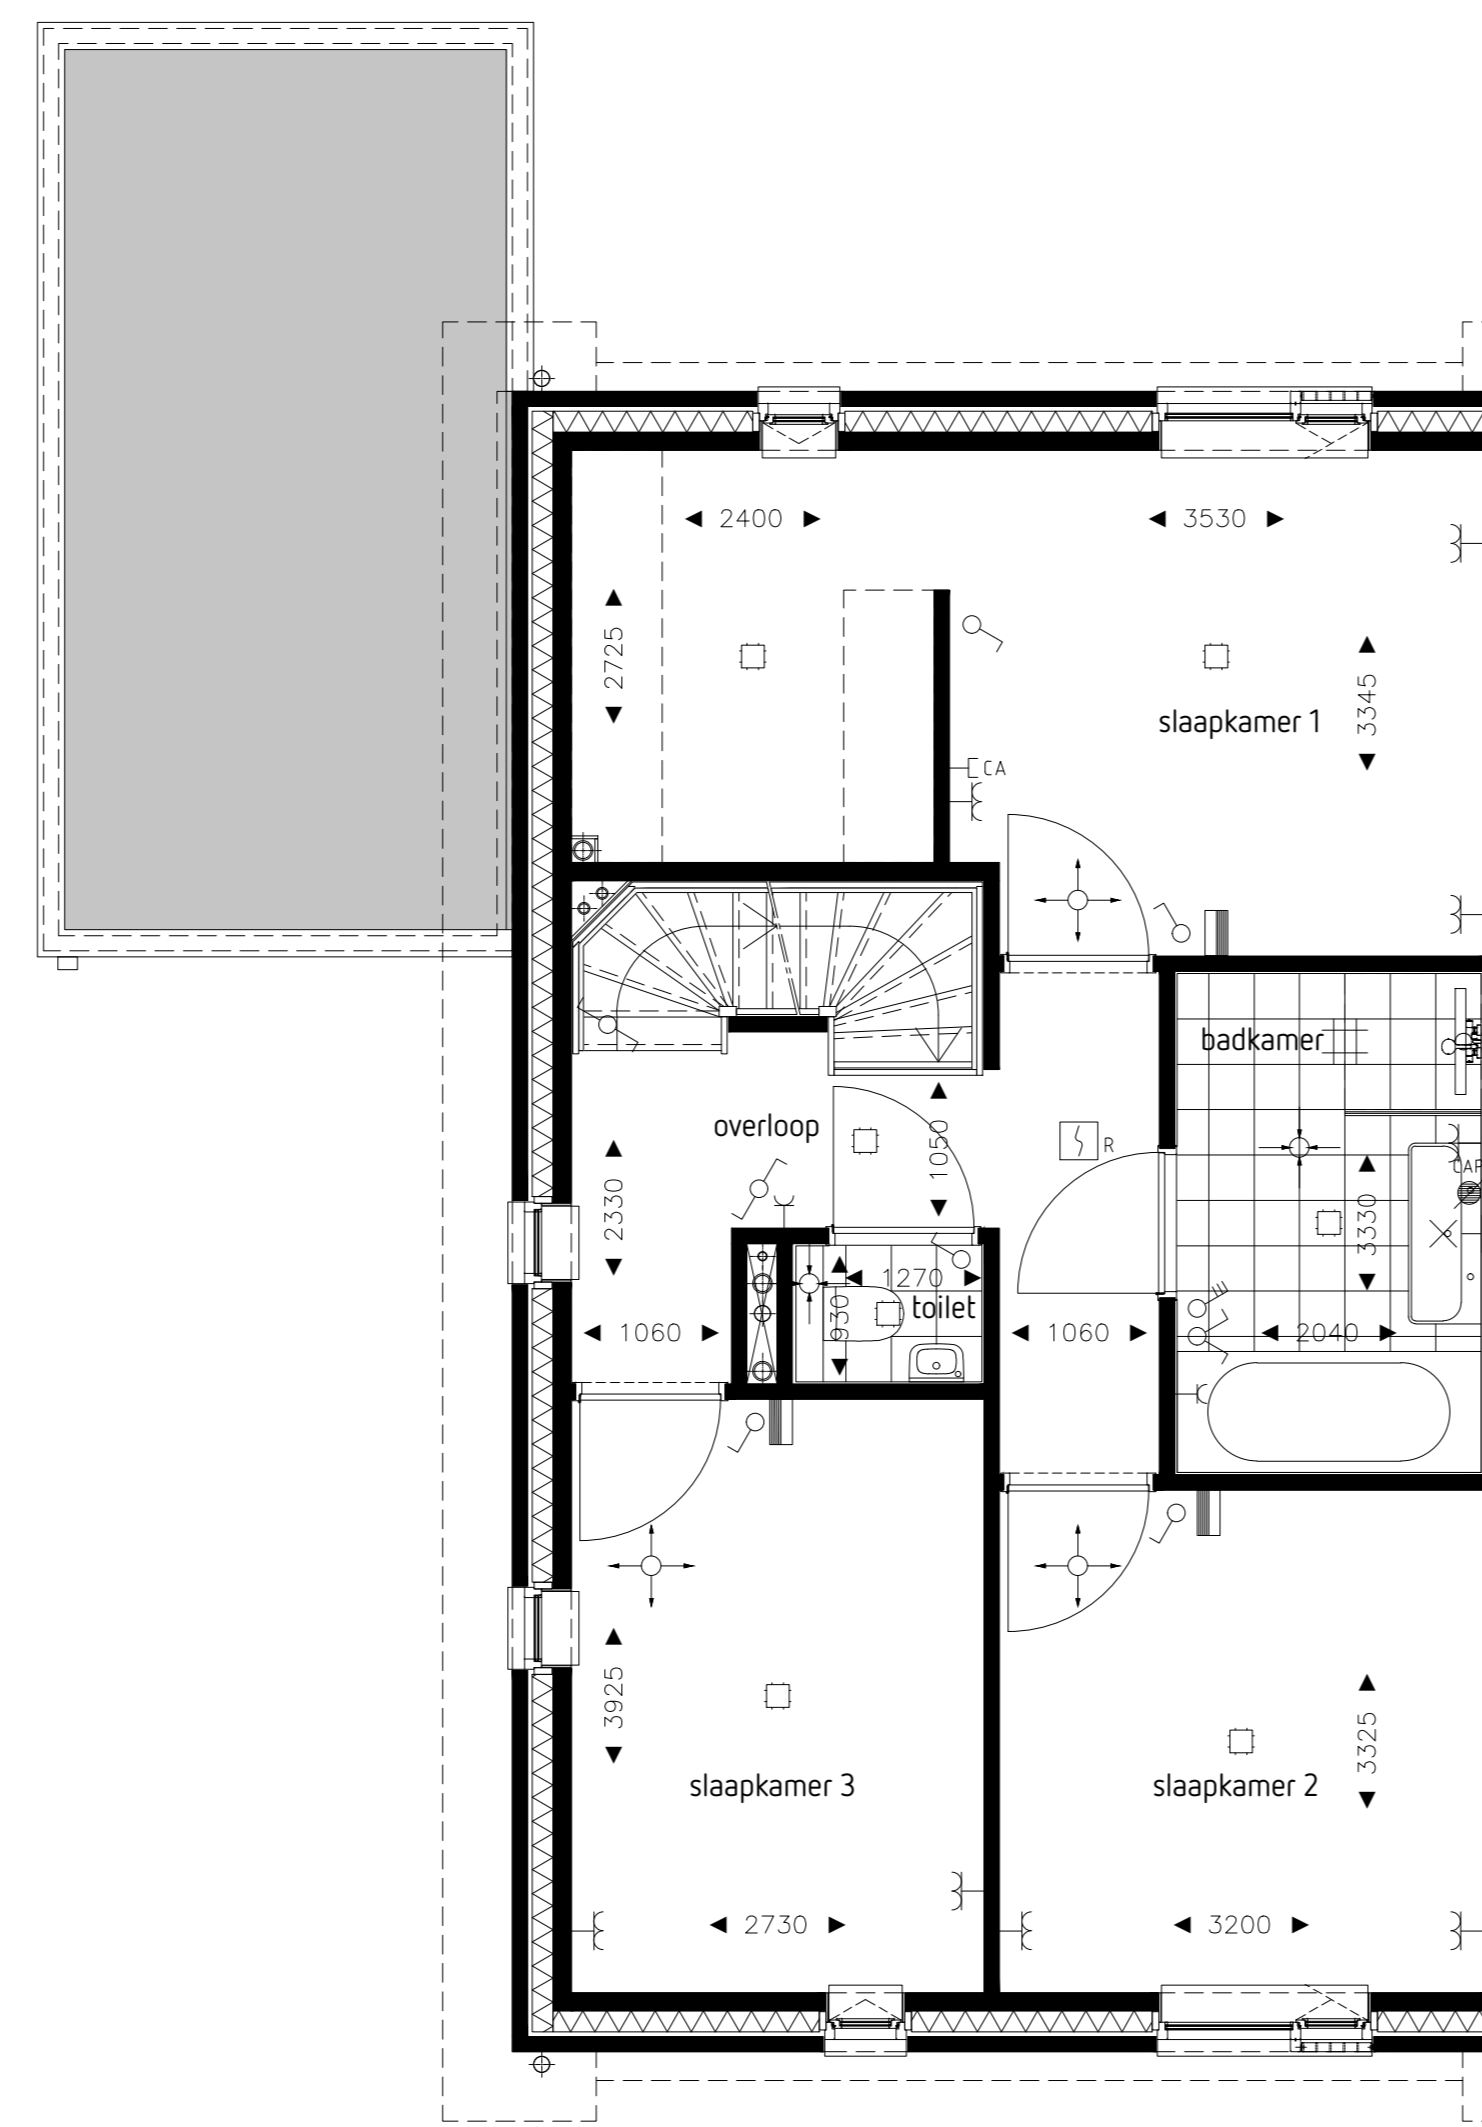

plattegrond eerste verdieping
schaal 1:50

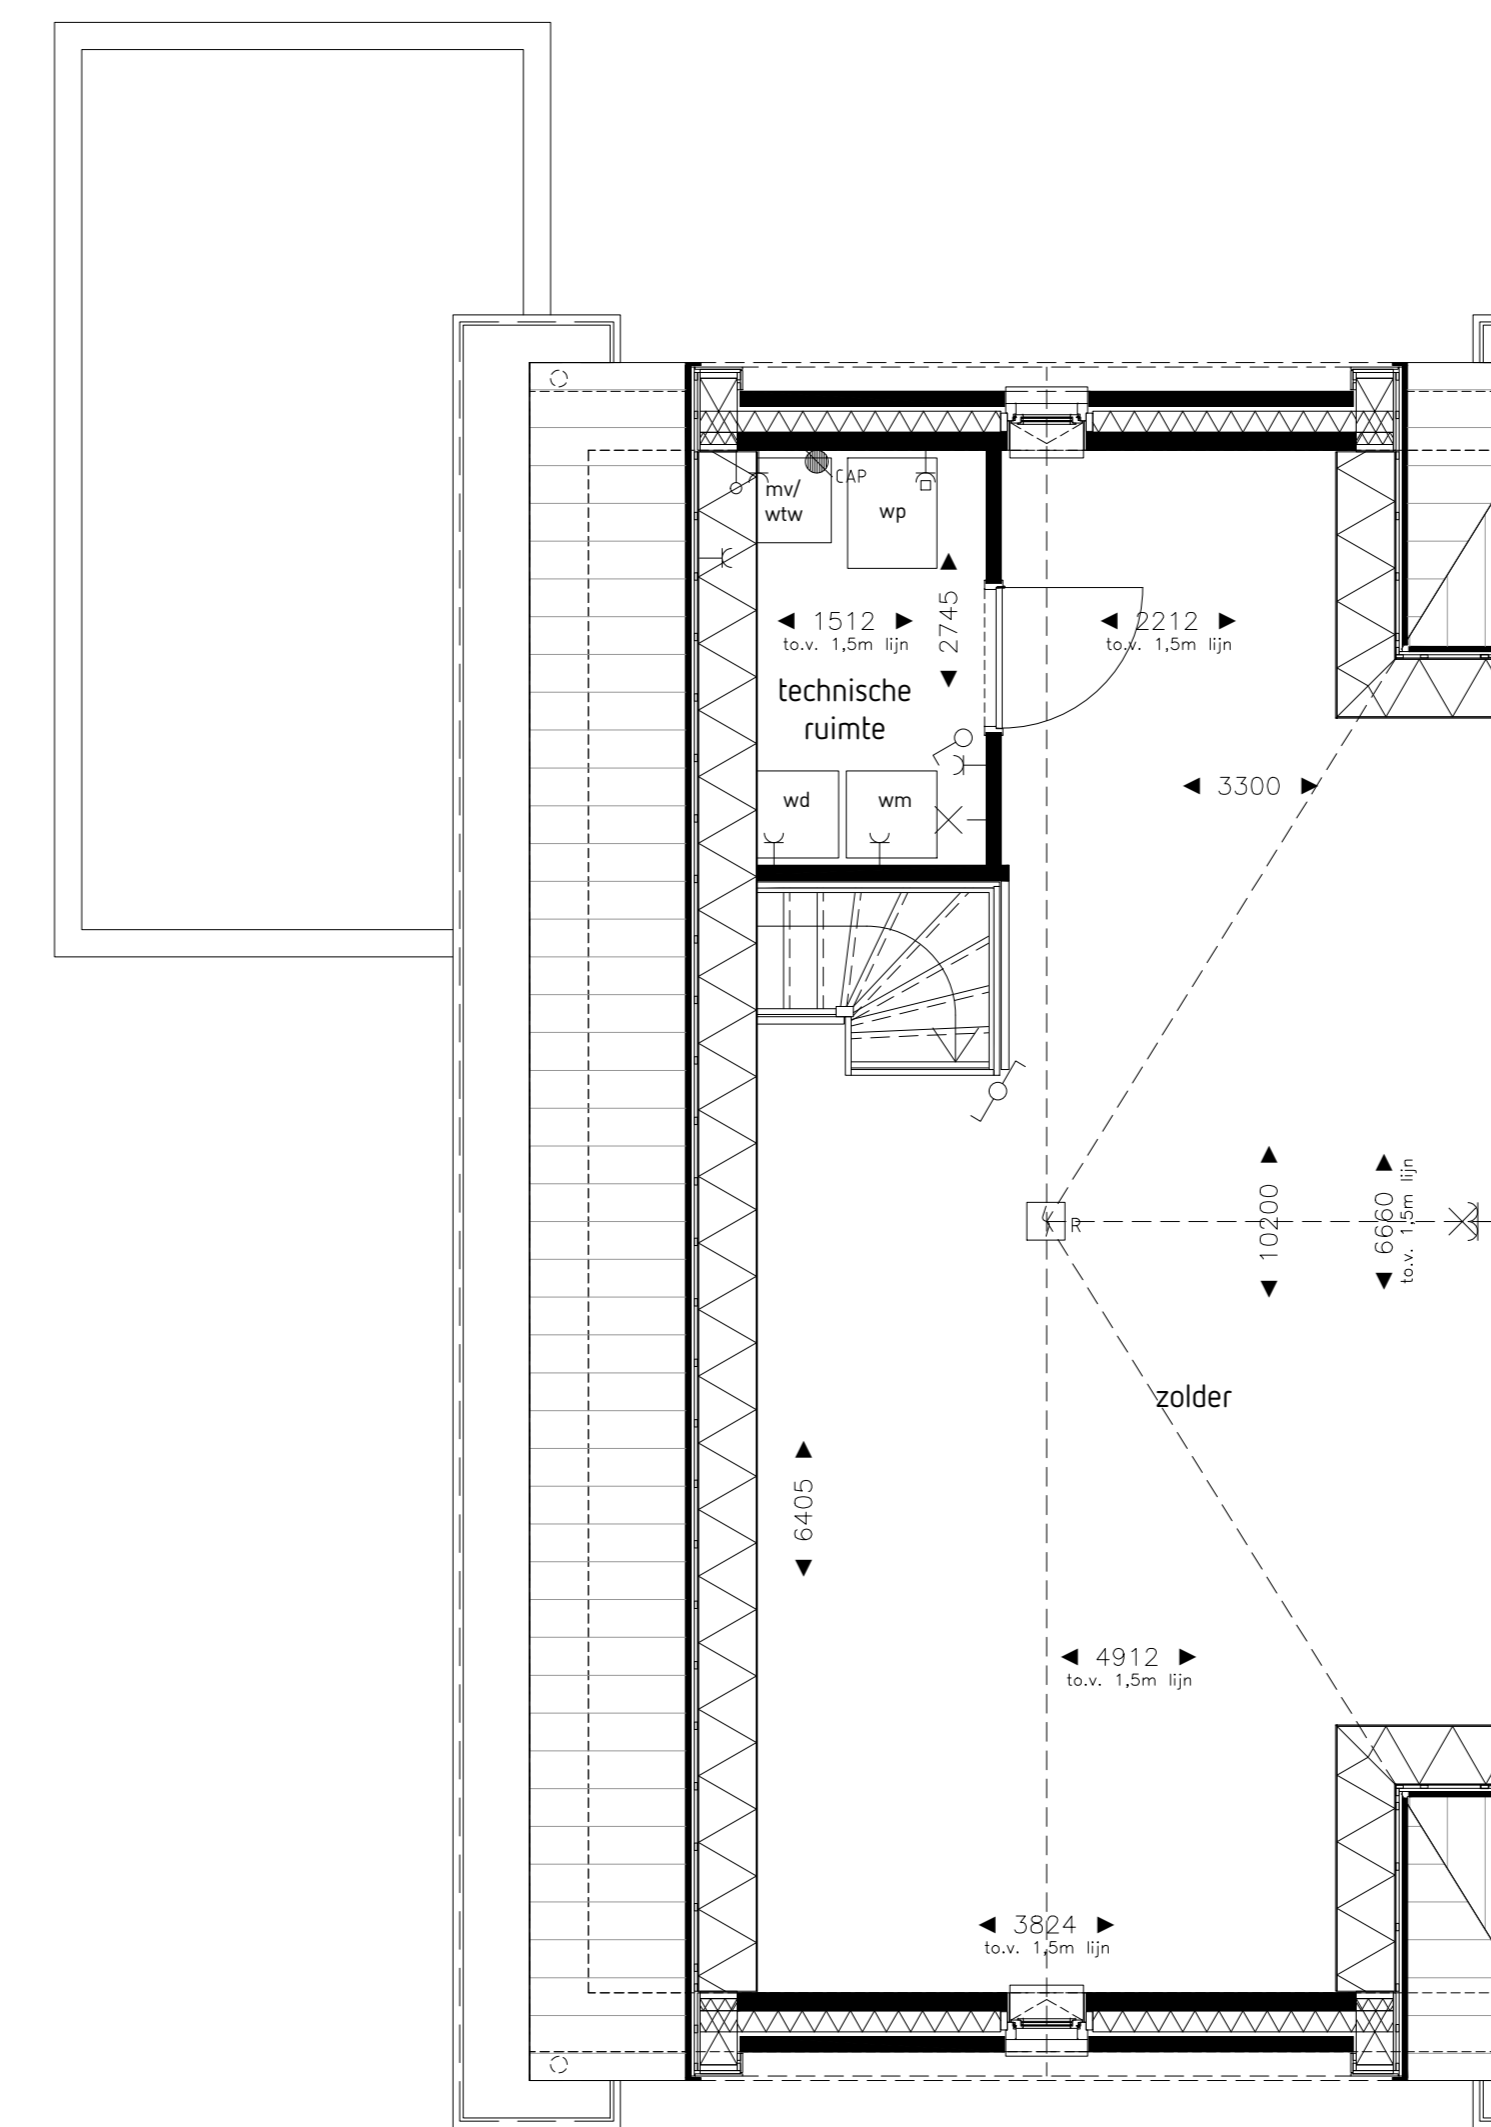

plattegrond tweede verdieping
schaal 1:50

Symbol	Omschrijving
—○—	Loze leiding
⊕	Aardnet
⊗	Wandlichtpunt
⊕	Centraal aardpunt
⊕	Aardpunt
—C—	Contactdoos 1-voudig
—EC—	Contactdoos 2-voudig in 2 inbouwdozen
—F—	Contactdoos 2-voudig in 1 ovale inbouwdoos
—D—	Contactdoos, perlex
—CA—	CAI aansluitpunt
—UP—	Data aansluitpunt
—U—	USB aansluitpunt
—T—	Thermostaat
⊕	Centraaldoos
⊕	Enkelpolige schakelaar
⊕	Wissel schakelaar
⊕	Serie schakelaar
⊕	MV schakelaar
⊕	Beldrukker
⊕	Bel
⊕	Optische rookmelder
⊕	Afzuig WTW
⊕	Inblaus WTW
wp	warmtepomp
mv/wtw	ventilatieunit / warmte terugwin unit
wd	opstelplaats wasdroger
wm	opstelplaats wasmachine

De getoonde afmetingen en posities van de installatieonderdelen kunnen afwijken van de werkelijkheid.
De afmetingen in de plattegrond zijn in centimeters.

